


Rakennuskohde	Sisältö KEVYT MAKSARUOHOKATTO		
Suunnittelija EG-TRADING OY NORDIC GREEN ROOF MAKSARUOHOKATTO	Työn nro	Suunnittelija	...
	Päiväys	Piirtäjä	

Mittakaava 1:10

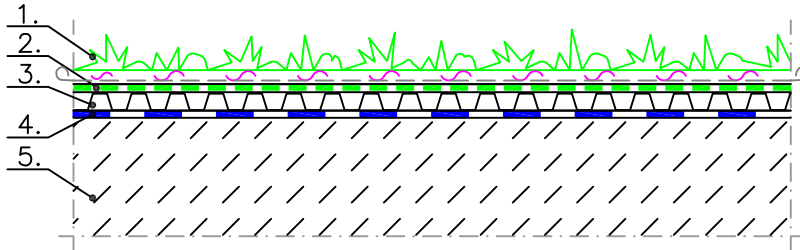

1. maksaruohomatto, mineraalimaa-aines kasvualusta
2. NGR VH 1200 vedenpitomatto
3. NGR Drän 9 tai 17 salaojamatto
4. Esim. Icopal Graviflex juurisuojattu kumibitumikermi
5. Esim. Icopal Polar kumibitumikermi(t) (määritellään tapauskohtaisesti)
6. Alus/vanha rakenne