



milford

Produktnamn:		RootSpace_400 m. RootRain 3x3			WHB & Milford landskap Stenbrovägen 28 SE-253 68 Helsingborg tel (+46) 85 25 03 880 se.milford.dk	
Produktkategori:		Trädplantering		Ritning typ:		Sektion
Datum: 17/09/2021	Initial: AGJ	Skala: 1:25	Ark: A3	Rev.: 0	Sida nr.: 1 av 1	
Tänk på att principskissen är presentation och således vägledande. Det ligger i den projekterandes och/eller utförandes händer dels att gå igenom illustrationen och applicera den i det aktuella projektet och dels att säkra att eventuella brister upptäcks och åtgärdas.						

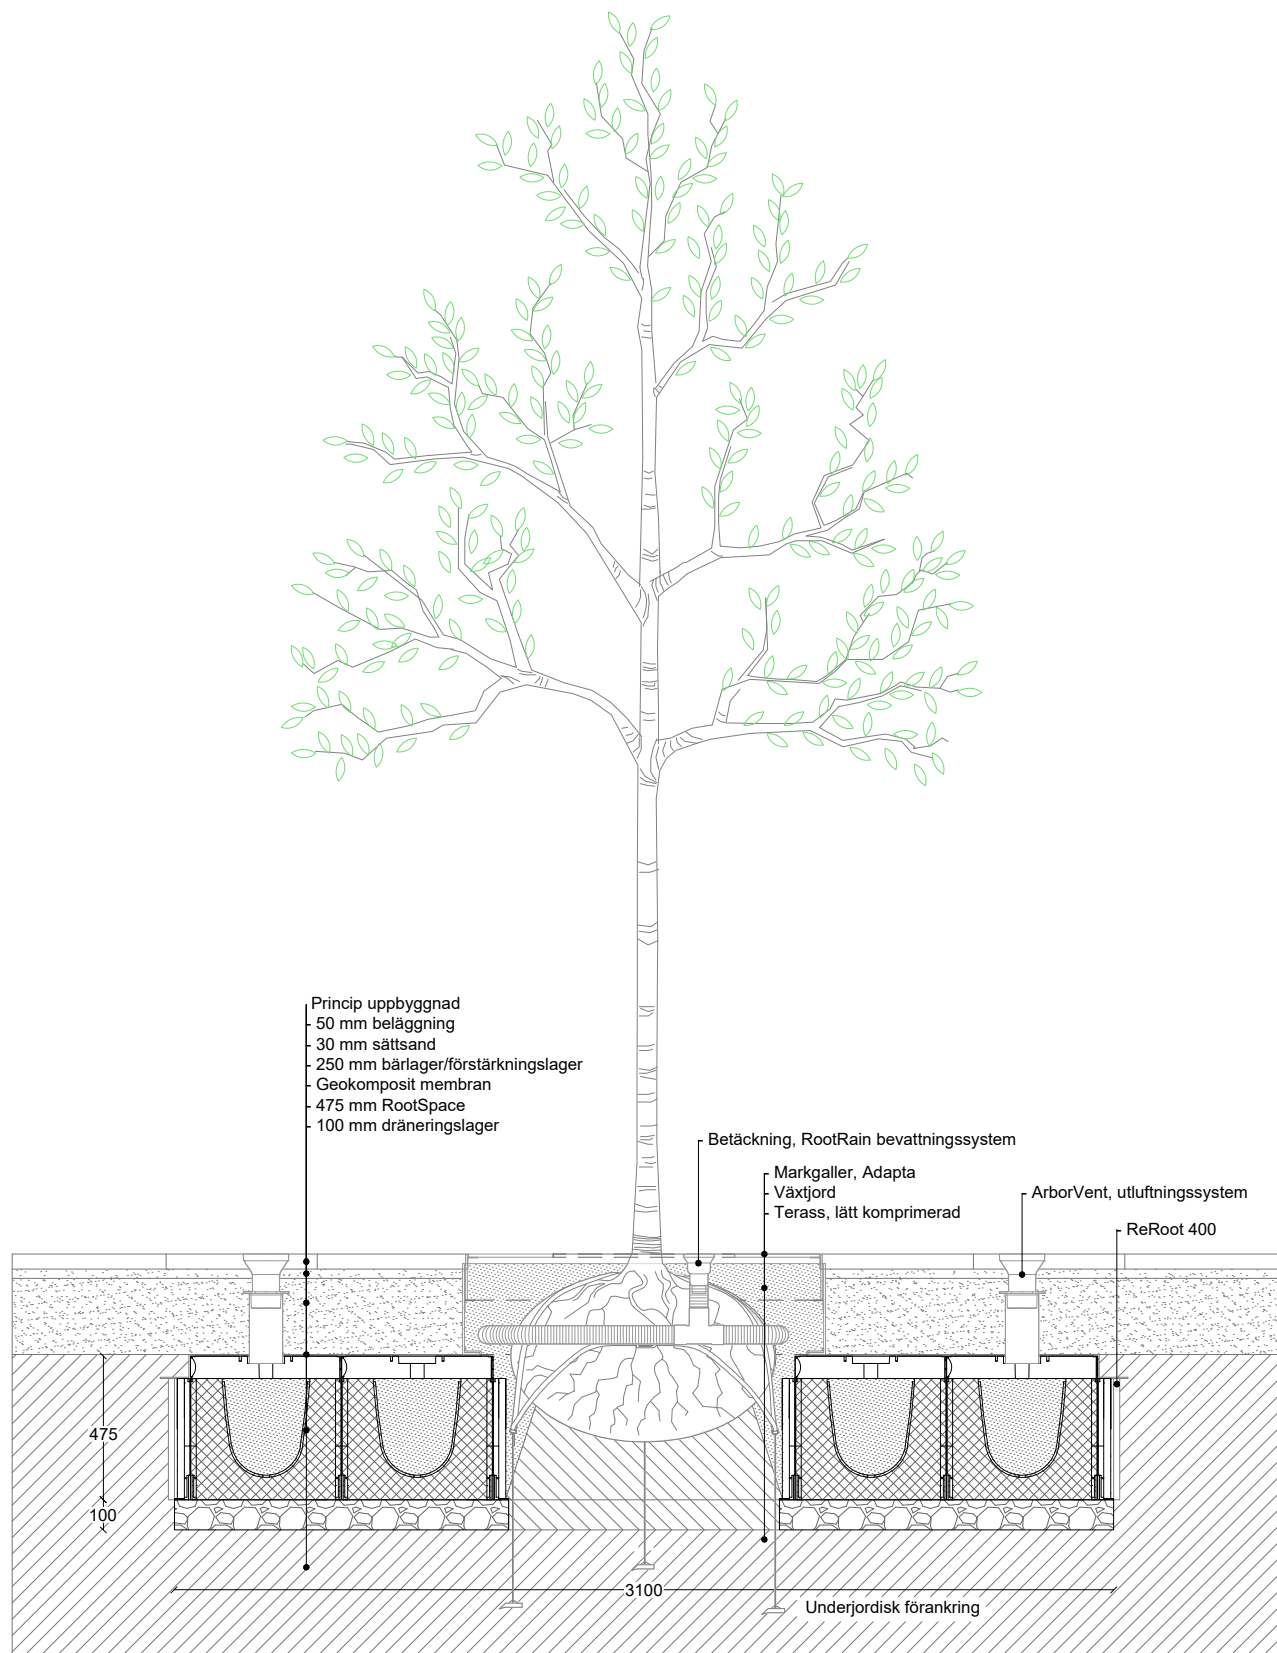


milford

Produktnamn:		RootSpace_400 m. ArborVent 3x3			WHB & Milford landskap Stenbrovägen 28 SE-253 68 Helsingborg tel (+46) 85 25 03 880 se.milford.dk	
Produktkategori:		Trädplantering		Ritning typ: Sektion		
Datum: 17/09/2021	Initial: AGJ	Skala: 1:25	Ark: A3	Rev.: 0	Sida nr.: 1 av 1	
Tänk på att principskissen är presentation och således vägledande. Det ligger i den projekterandes och/eller utförandes händer dels att gå igenom illustrationen och applicera den i det aktuella projektet och dels att säkra att eventuella brister upptäcks och åtgärdas.						

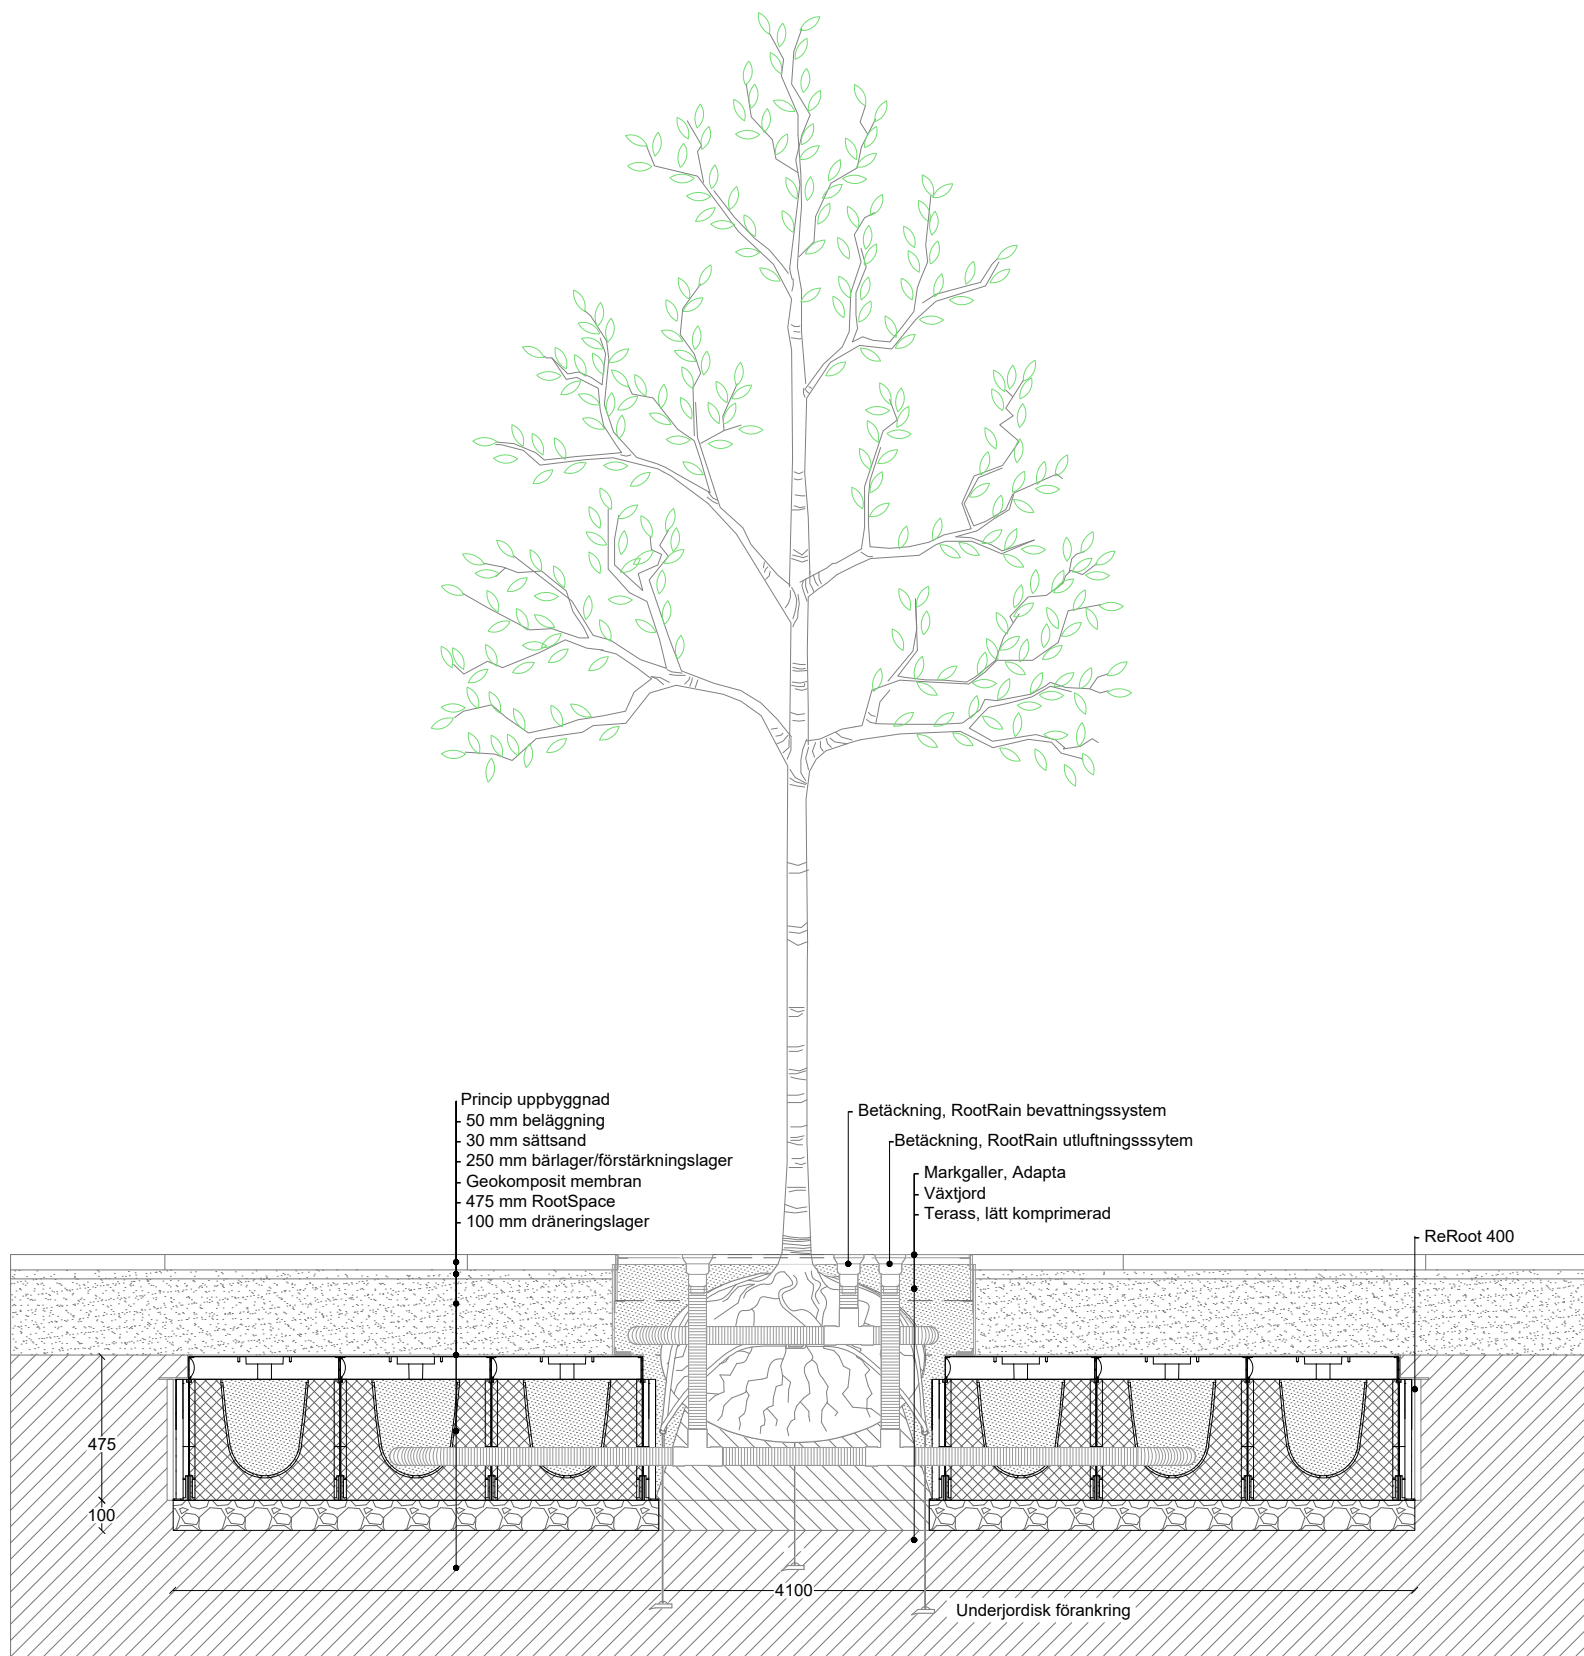



milford.

Produktnamn:		RootSpace_400 m. RootRain 4x4			WHB & Milford landskap Stenbrovägen 28 SE-253 68 Helsingborg tel (+46) 85 25 03 880 se.milford.dk	
Produktkategori:		Trädplantering		Ritning typ:		Sektion
Datum	17/09/2021	Initial:	AGJ	Skala:	1:25	Ark: A3
Rev.:	0	Sida nr.:	1 av 1			
Tänk på att principskissen är presentation och således vägledande. Det ligger i den projekterandes och/eller utförandes händer dels att gå igenom illustrationen och applicera den i det aktuella projektet och dels att säkra att eventuella brister upptäcks och åtgärdas.						

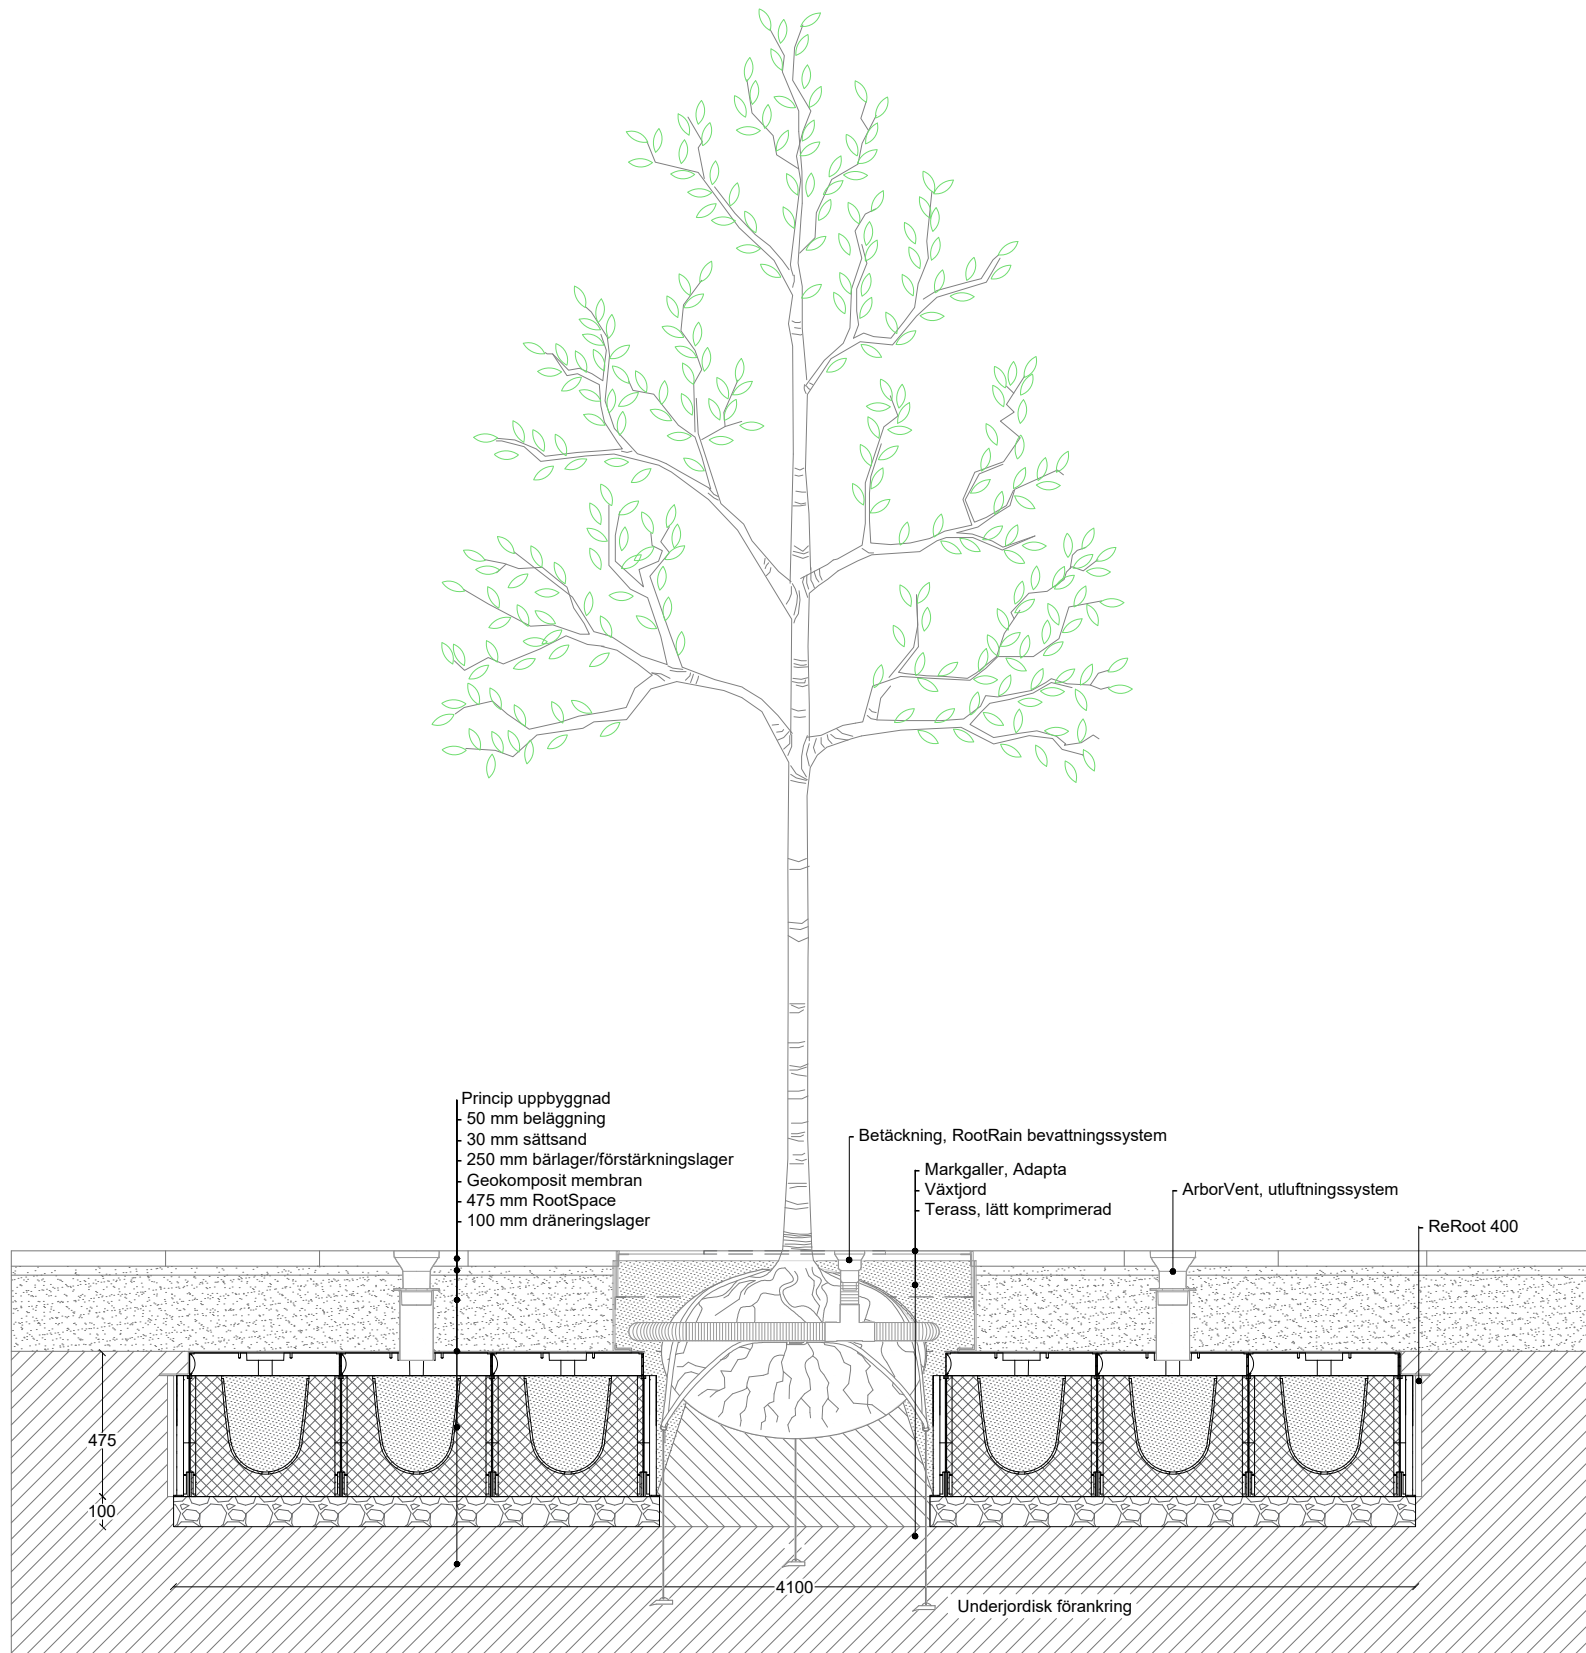


milford

Produktnamn:		RootSpace_400 m. ArborVent 4x4			WHB & Milford landskap Stenbrovägen 28 SE-253 68 Helsingborg tel (+46) 85 25 03 880 se.milford.dk
Produktkategori:		Trädplantering	Ritning typ:	Sektion	
Datum	17/09/2021	Initial:	AGJ	Skala:	1:25
Ark:	A3	Rev.:	0	Sida nr.:	1 av 1
Tänk på att principskissen är presentation och således vägledande. Det ligger i den projekterandes och/eller utförandes händer dels att gå igenom illustrationen och applicera den i det aktuella projektet och dels att säkra att eventuella brister upptäcks och åtgärdas.					

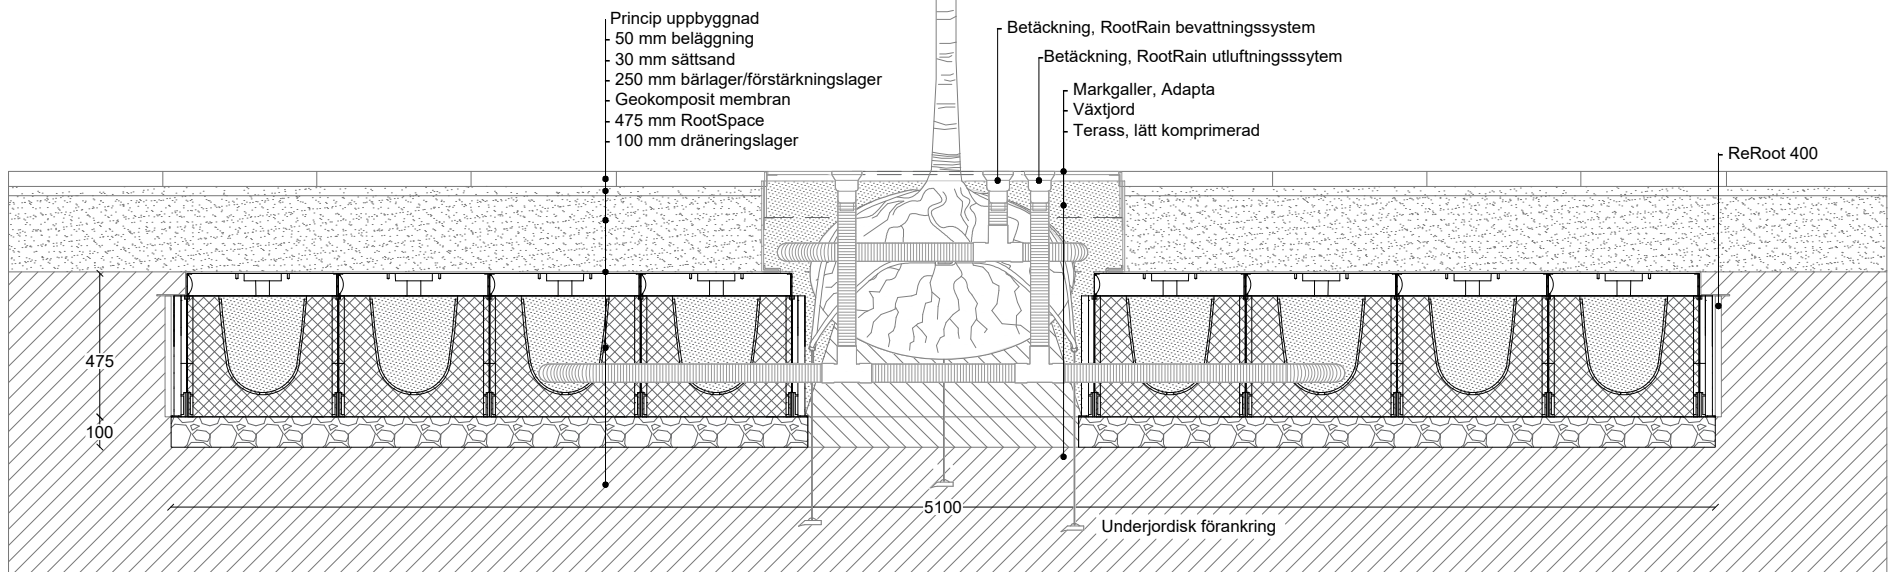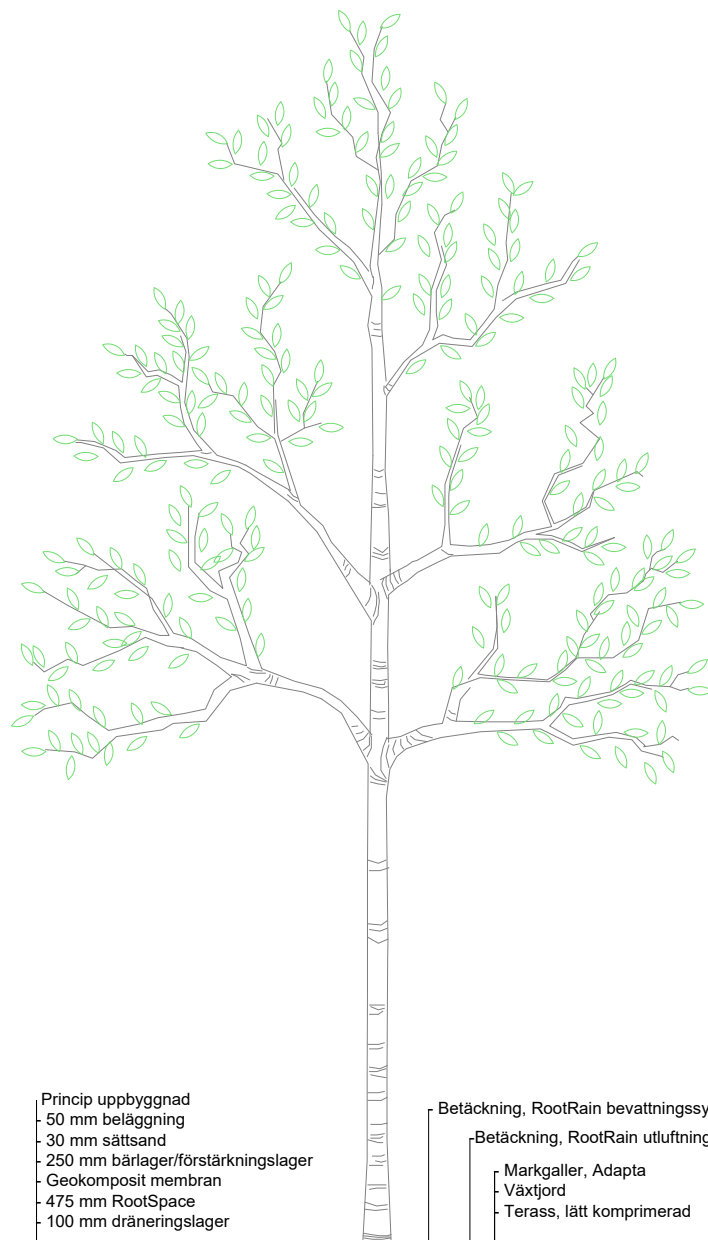


milford

Produktnamn:		RootSpace_400 m. RootRain 5x5			WHB & Milford landskap Stenbrovägen 28 SE-253 68 Helsingborg tel (+46) 85 25 03 880 se.milford.dk	
Produktkategori:		Trädplantering		Ritning typ:		Sektion
Datum	17/09/2021	Initial:	AGJ	Skala:	1:25	Ark: A3
Rev.:	0	Sida nr.:	1 av 1			
Tänk på att principskissen är presentation och således vägledande. Det ligger i den projekterandes och/eller utförandes händer dels att gå igenom illustrationen och applicera den i det aktuella projektet och dels att säkra att eventuella brister upptäcks och åtgärdas.						

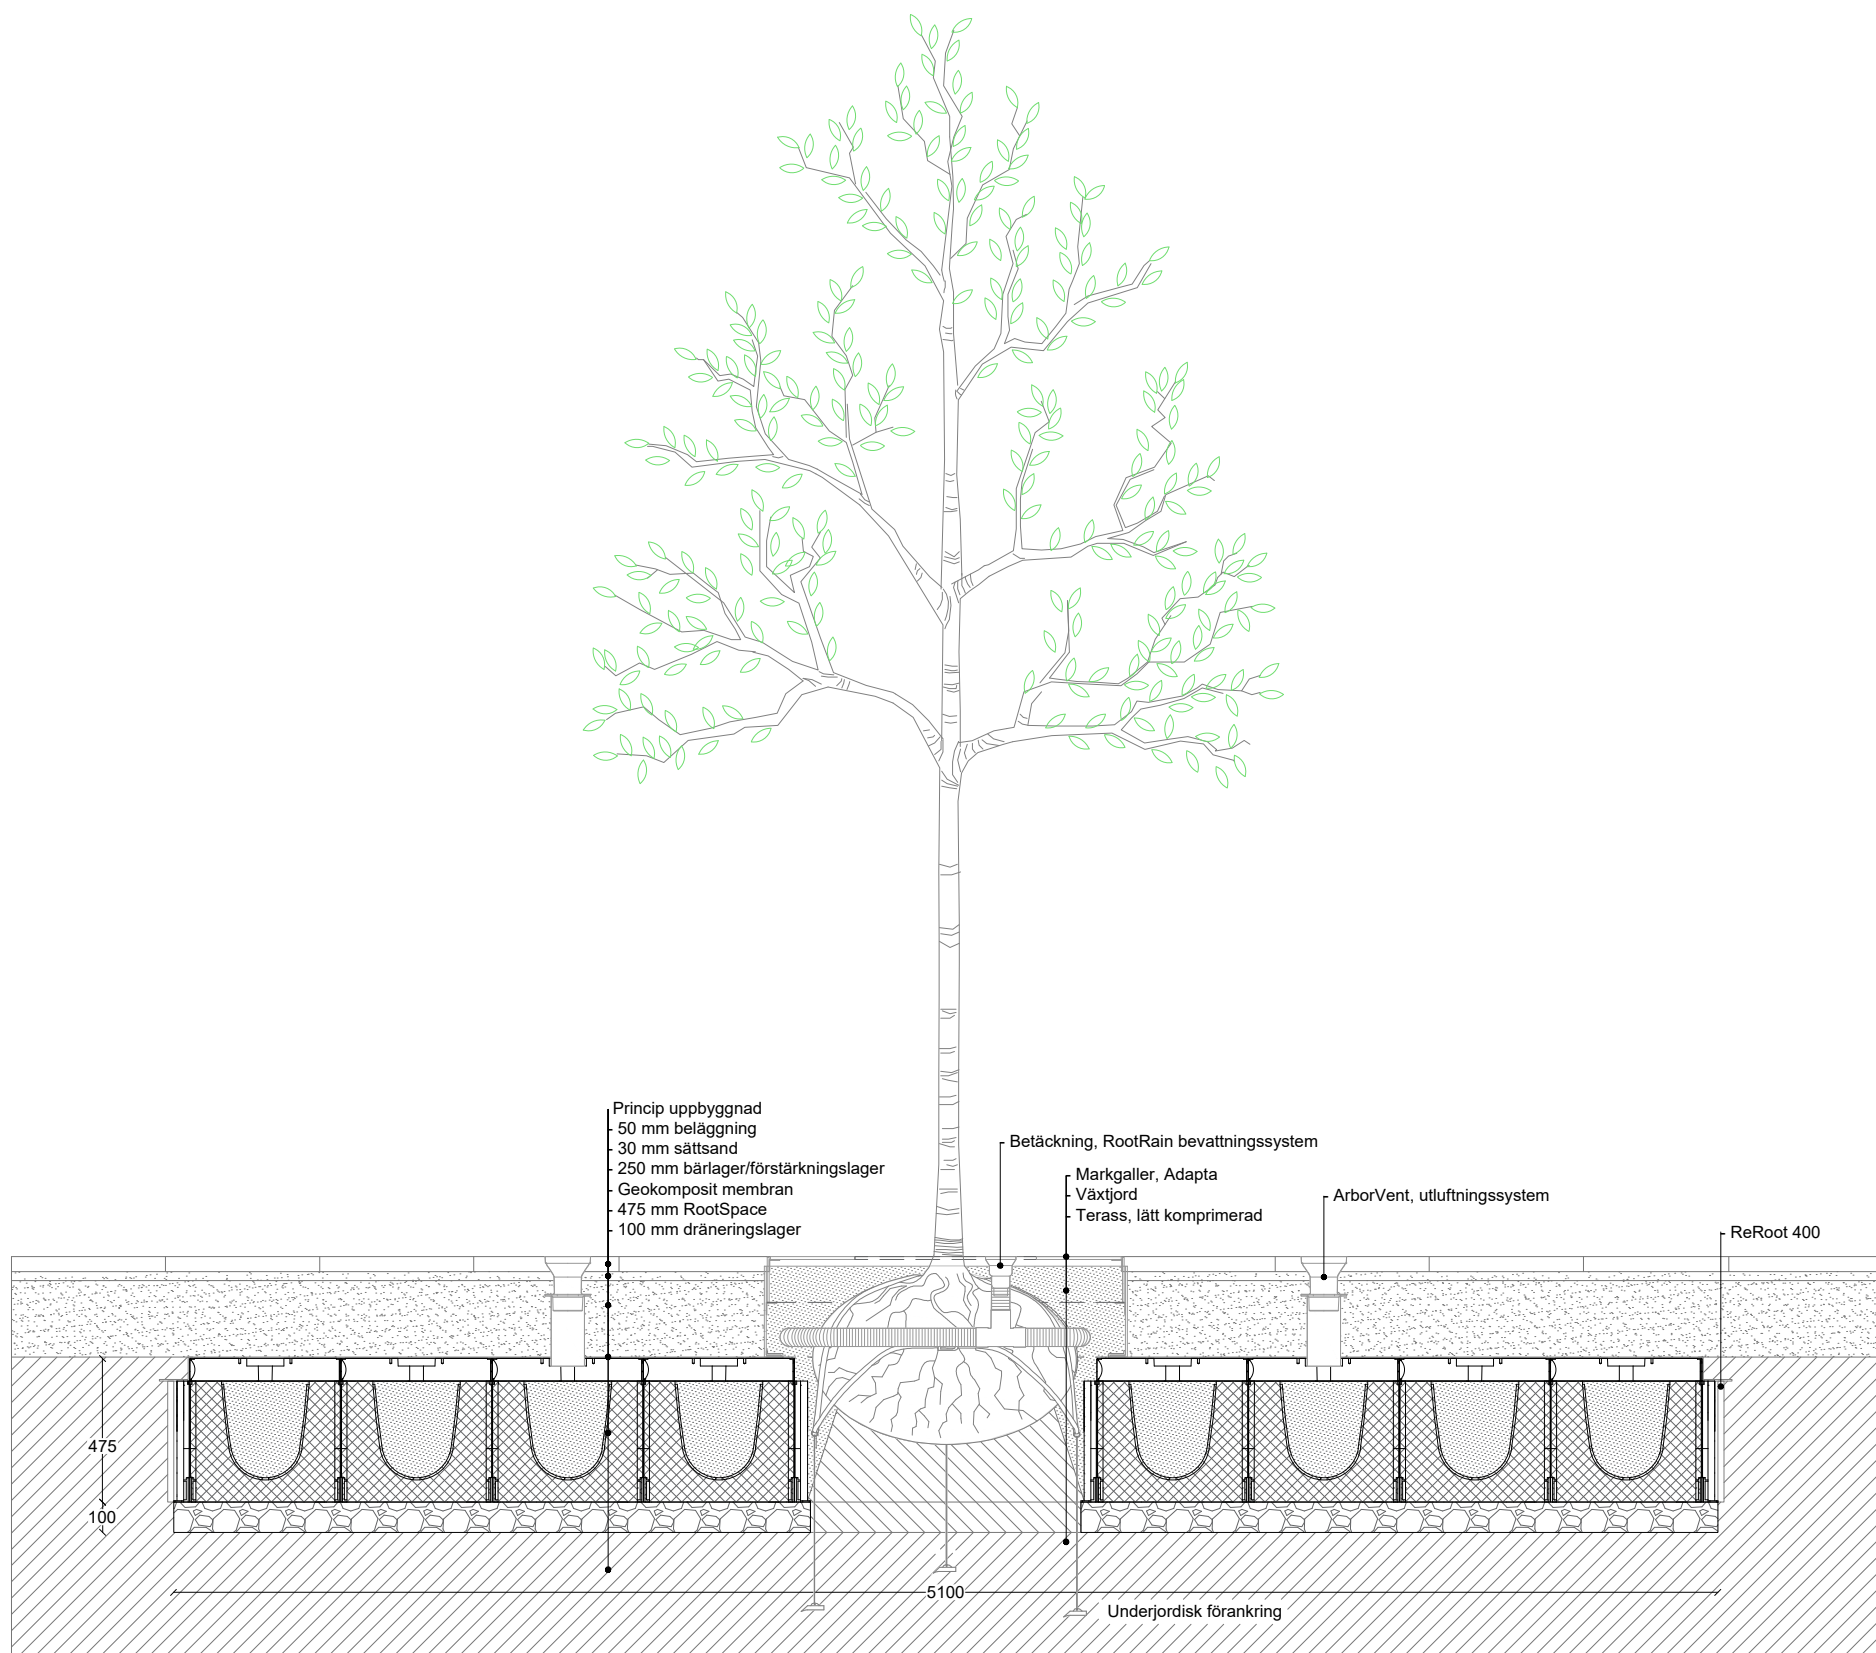


milford

Produktnamn:		RootSpace_400 m. ArborVent 5x5			WHB & Milford landskap Stenbrovägen 28 SE-253 68 Helsingborg tel (+46) 85 25 03 880 se.milford.dk
Produktkategori:		Trädplantering	Ritning typ:	Sektion	
Datum	17/09/2021	Initial:	AGJ	Skala:	1:25
Ark:	A3	Rev.:	0	Sida nr.:	1 av 1
Tänk på att principskissen är presentation och således vägledande. Det ligger i den projekterandes och/eller utförandes händer dels att gå igenom illustrationen och applicera den i det aktuella projektet och dels att säkra att eventuella brister upptäcks och åtgärdas.					

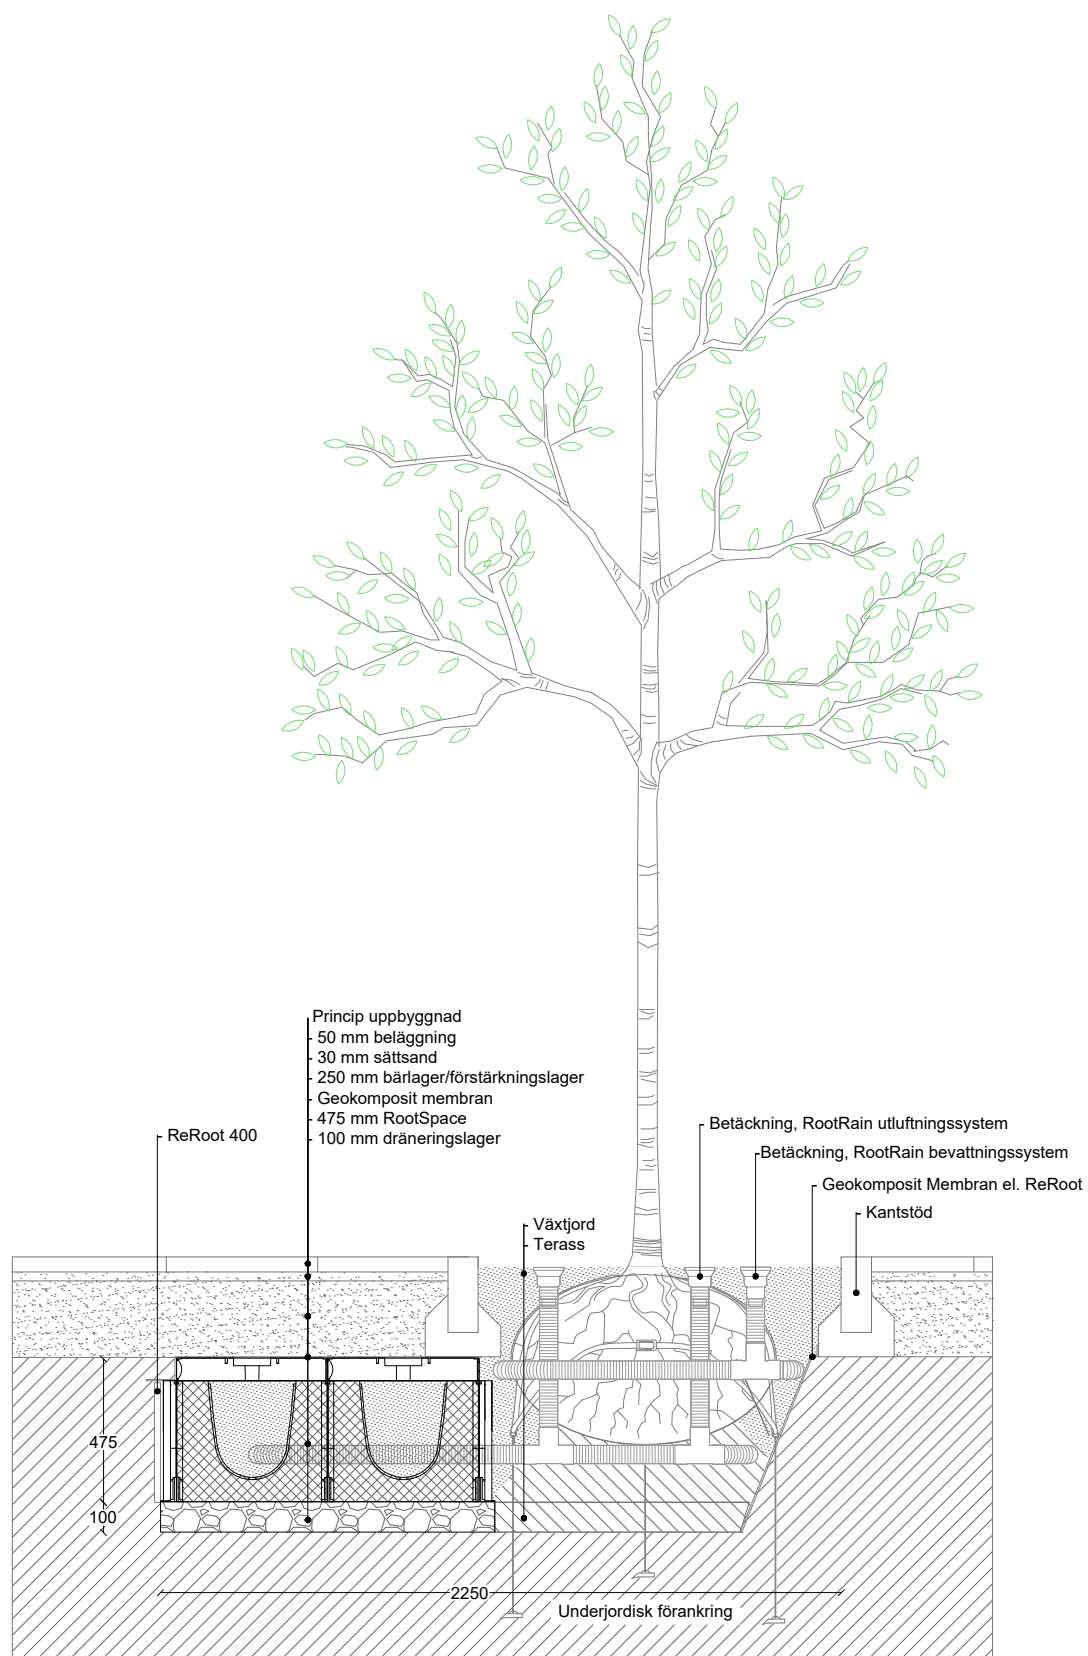


milford

Produktnamn:		RootSpace_400 m. RootRain 2x3			WHB & Milford landskap Stenbrovägen 28 SE-253 68 Helsingborg tel (+46) 85 25 03 880 se.milford.dk
Produktkategori:		Trädplantering	Ritning typ:	Sektion	
Datum	17/09/2021	Initial:	AGJ	Skala:	1:25
Ark:	A3	Rev.:	0	Sida nr.:	1 av 1
Tänk på att principskissen är presentation och således vägledande. Det ligger i den projekterandes och/eller utförandes händer dels att gå igenom illustrationen och applicera den i det aktuella projektet och dels att säkra att eventuella brister upptäcks och åtgärdas.					

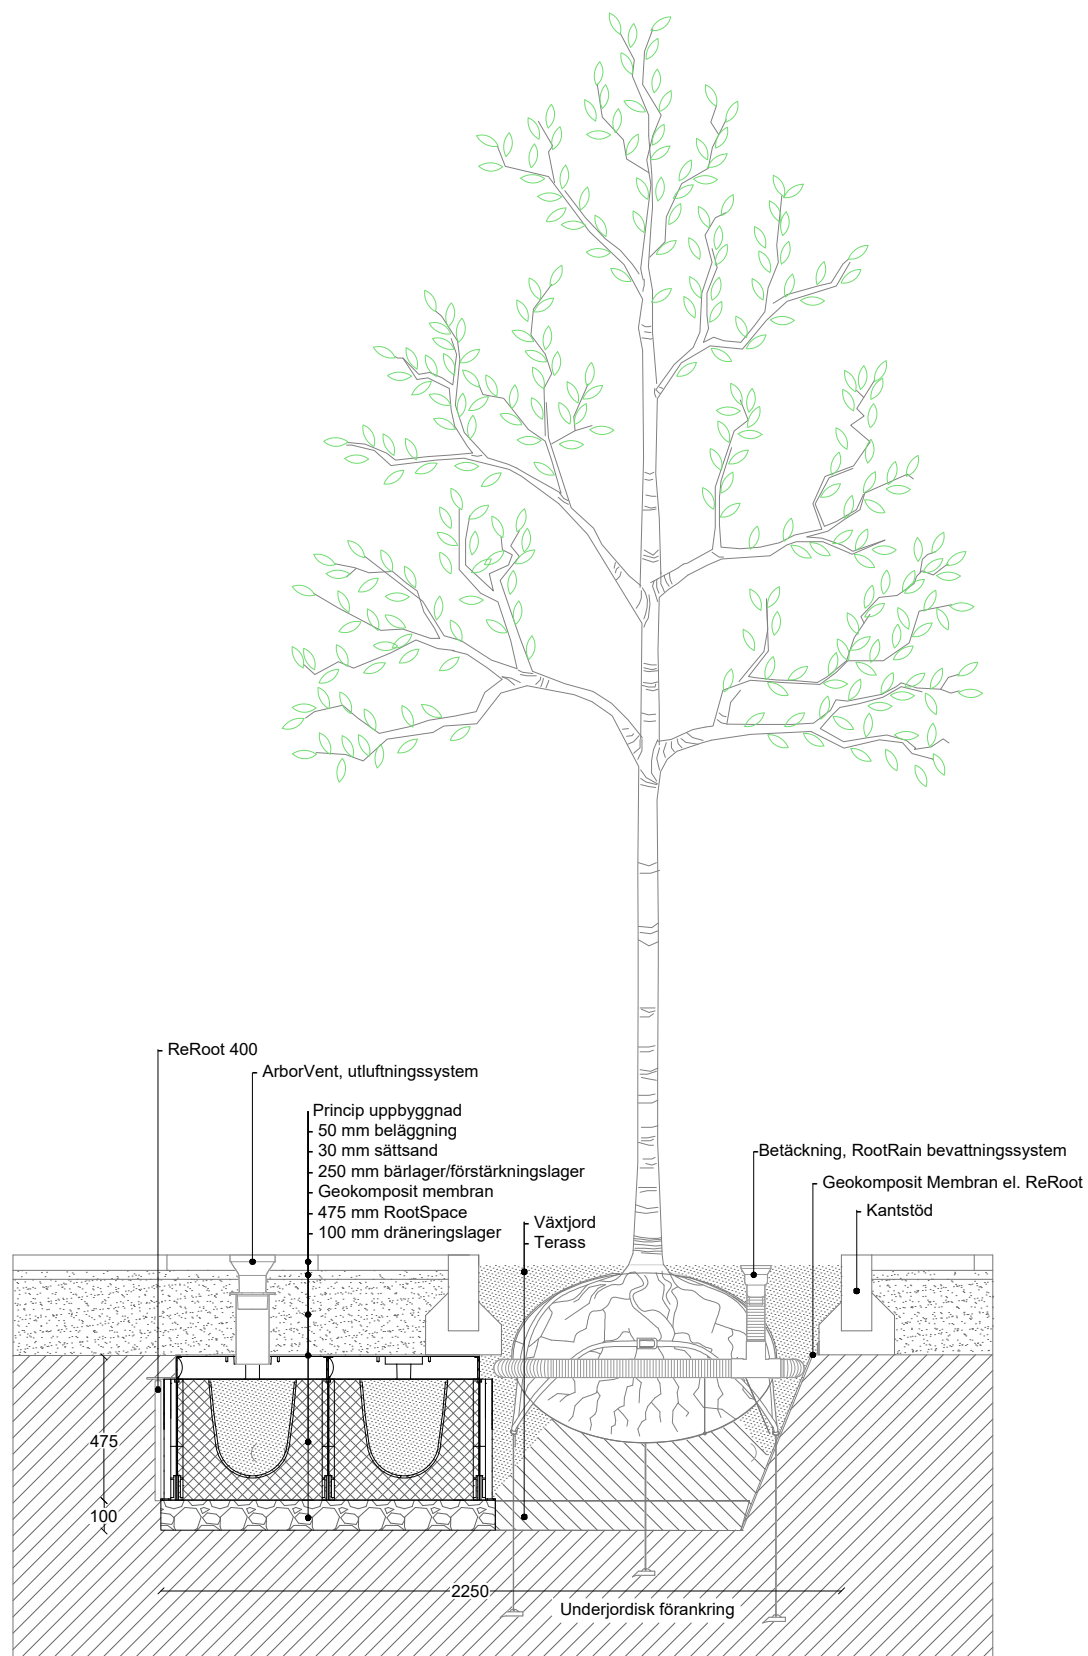


milford.


Produktnamn:		RootSpace_400 m. ArborVent 2x3			WHB & Milford landskap Stenbrovägen 28 SE-253 68 Helsingborg tel (+46) 85 25 03 880 se.milford.dk
Produktkategori:		Trädplantering	Ritning typ:	Sektion	
Datum	17/09/2021	Initial:	AGJ	Skala:	1:25
Ark:	A3	Rev.:	0	Sida nr.:	1 av 1
Tänk på att principskissen är presentation och således vägledande. Det ligger i den projekterandes och/eller utförandes händer dels att gå igenom illustrationen och applicera den i det aktuella projektet och dels att säkra att eventuella brister upptäcks och åtgärdas.					

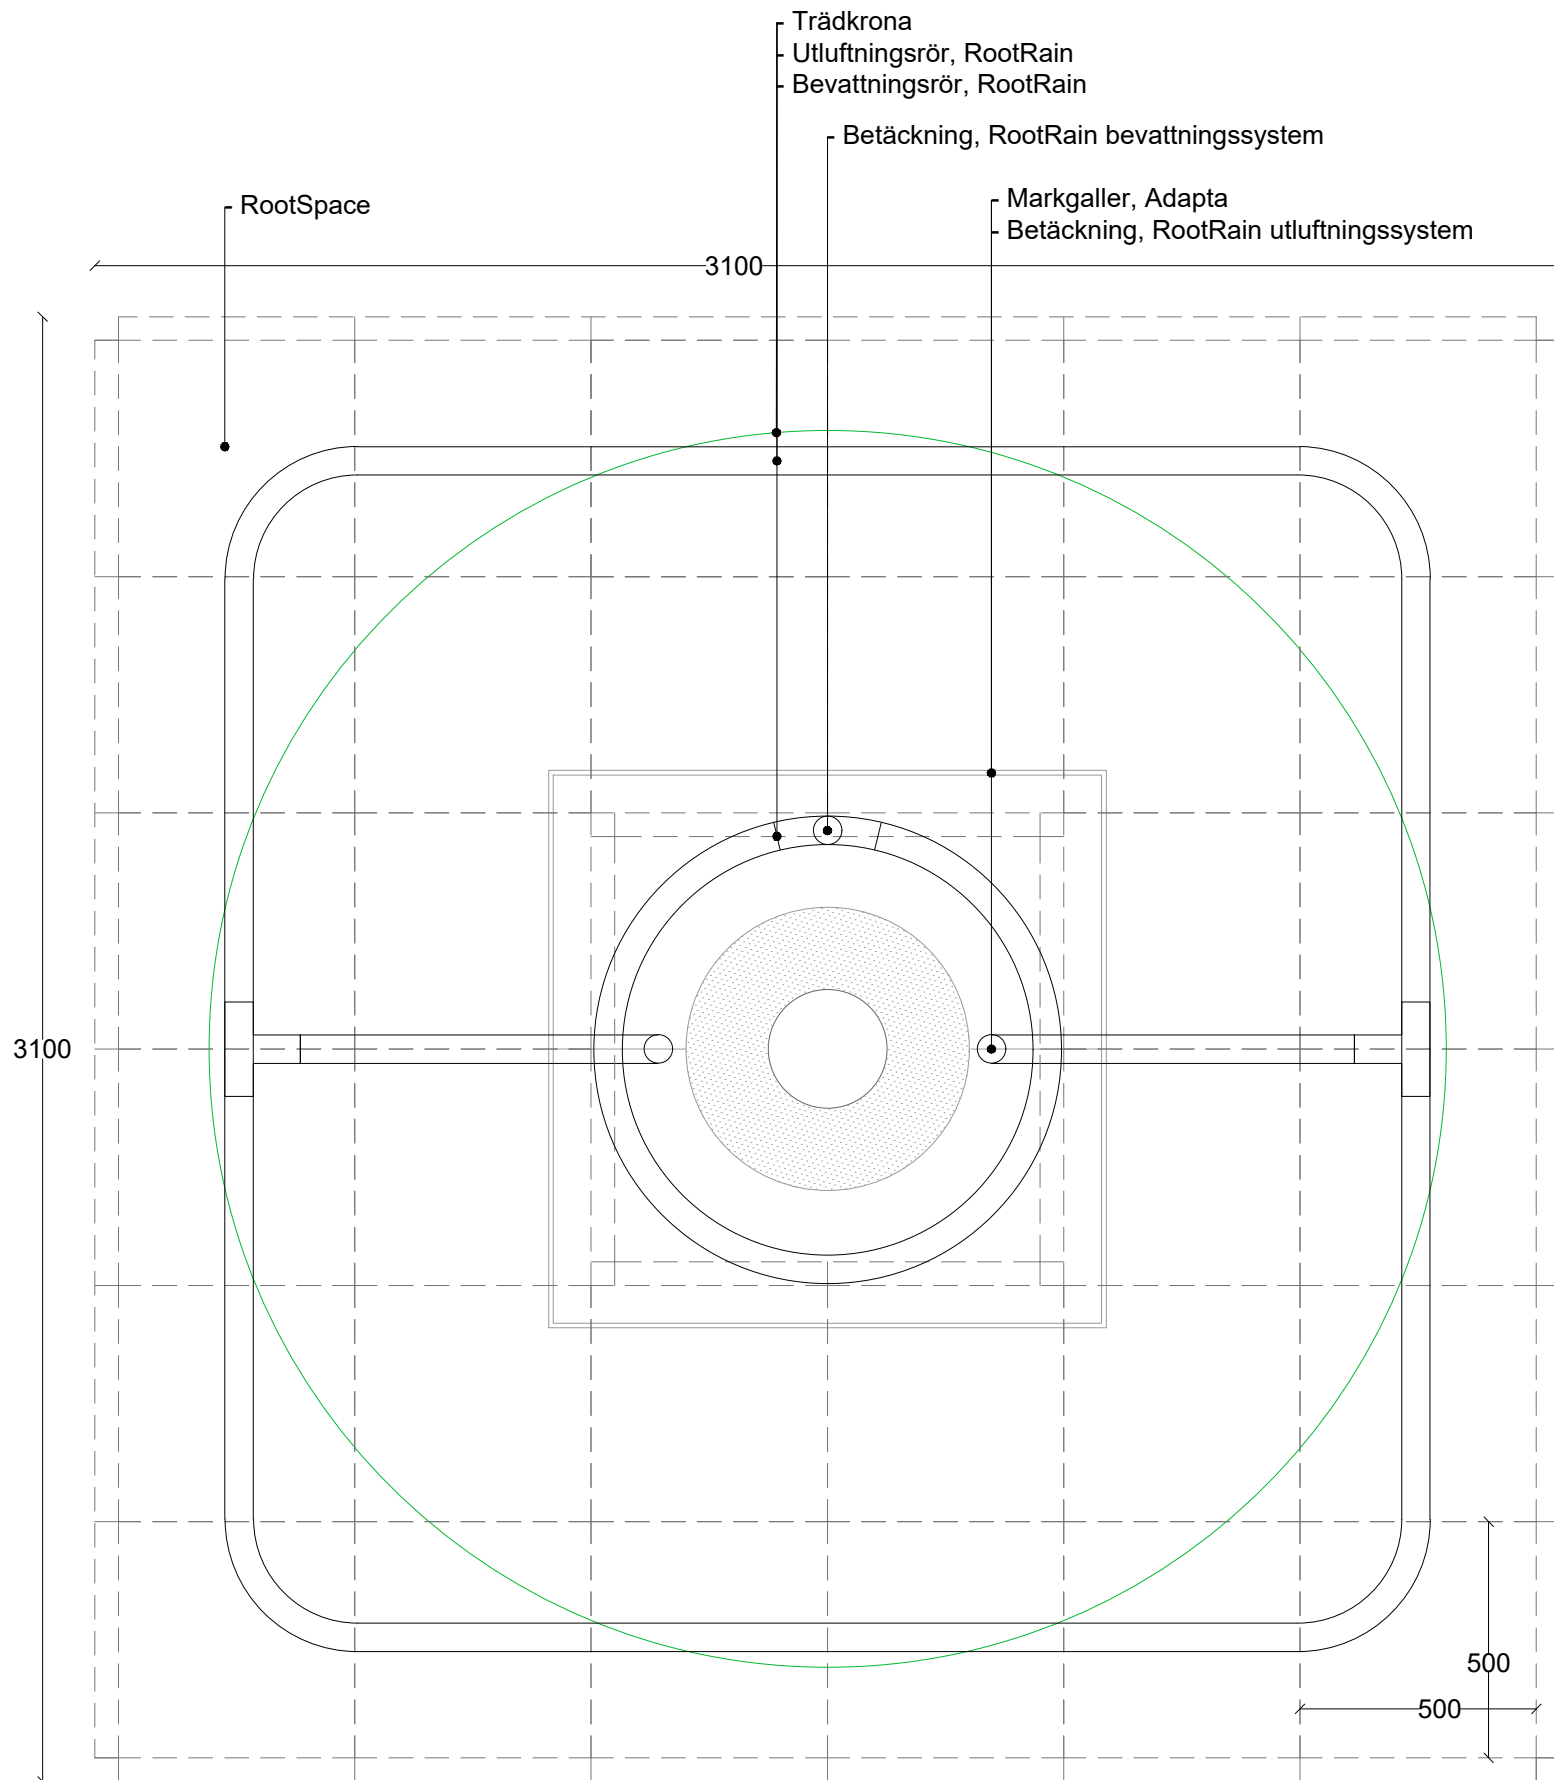

Produktnamn: Plantering_400 3x3m					milford WHB & Milford landskap Stenbrovägen 28 SE-253 68 Helsingborg tel (+46) 85 25 03 880 se.milford.dk
Produktkategori: Trädplantering			Ritning typ: Plan		
Datum: 17/09/2021	Initial: AGJ	Skala: 1:25	Ark: A3	Rev.: 0	Sida nr.: 1 av 1
Tänk på att principskissen är presentation och således vägledande. Det ligger i den projekterandes och/eller utförandes händer dels att gå igenom illustrationen och applicera den i det aktuella projektet och dels att säkra att eventuella brister upptäcks och åtgärdas.					

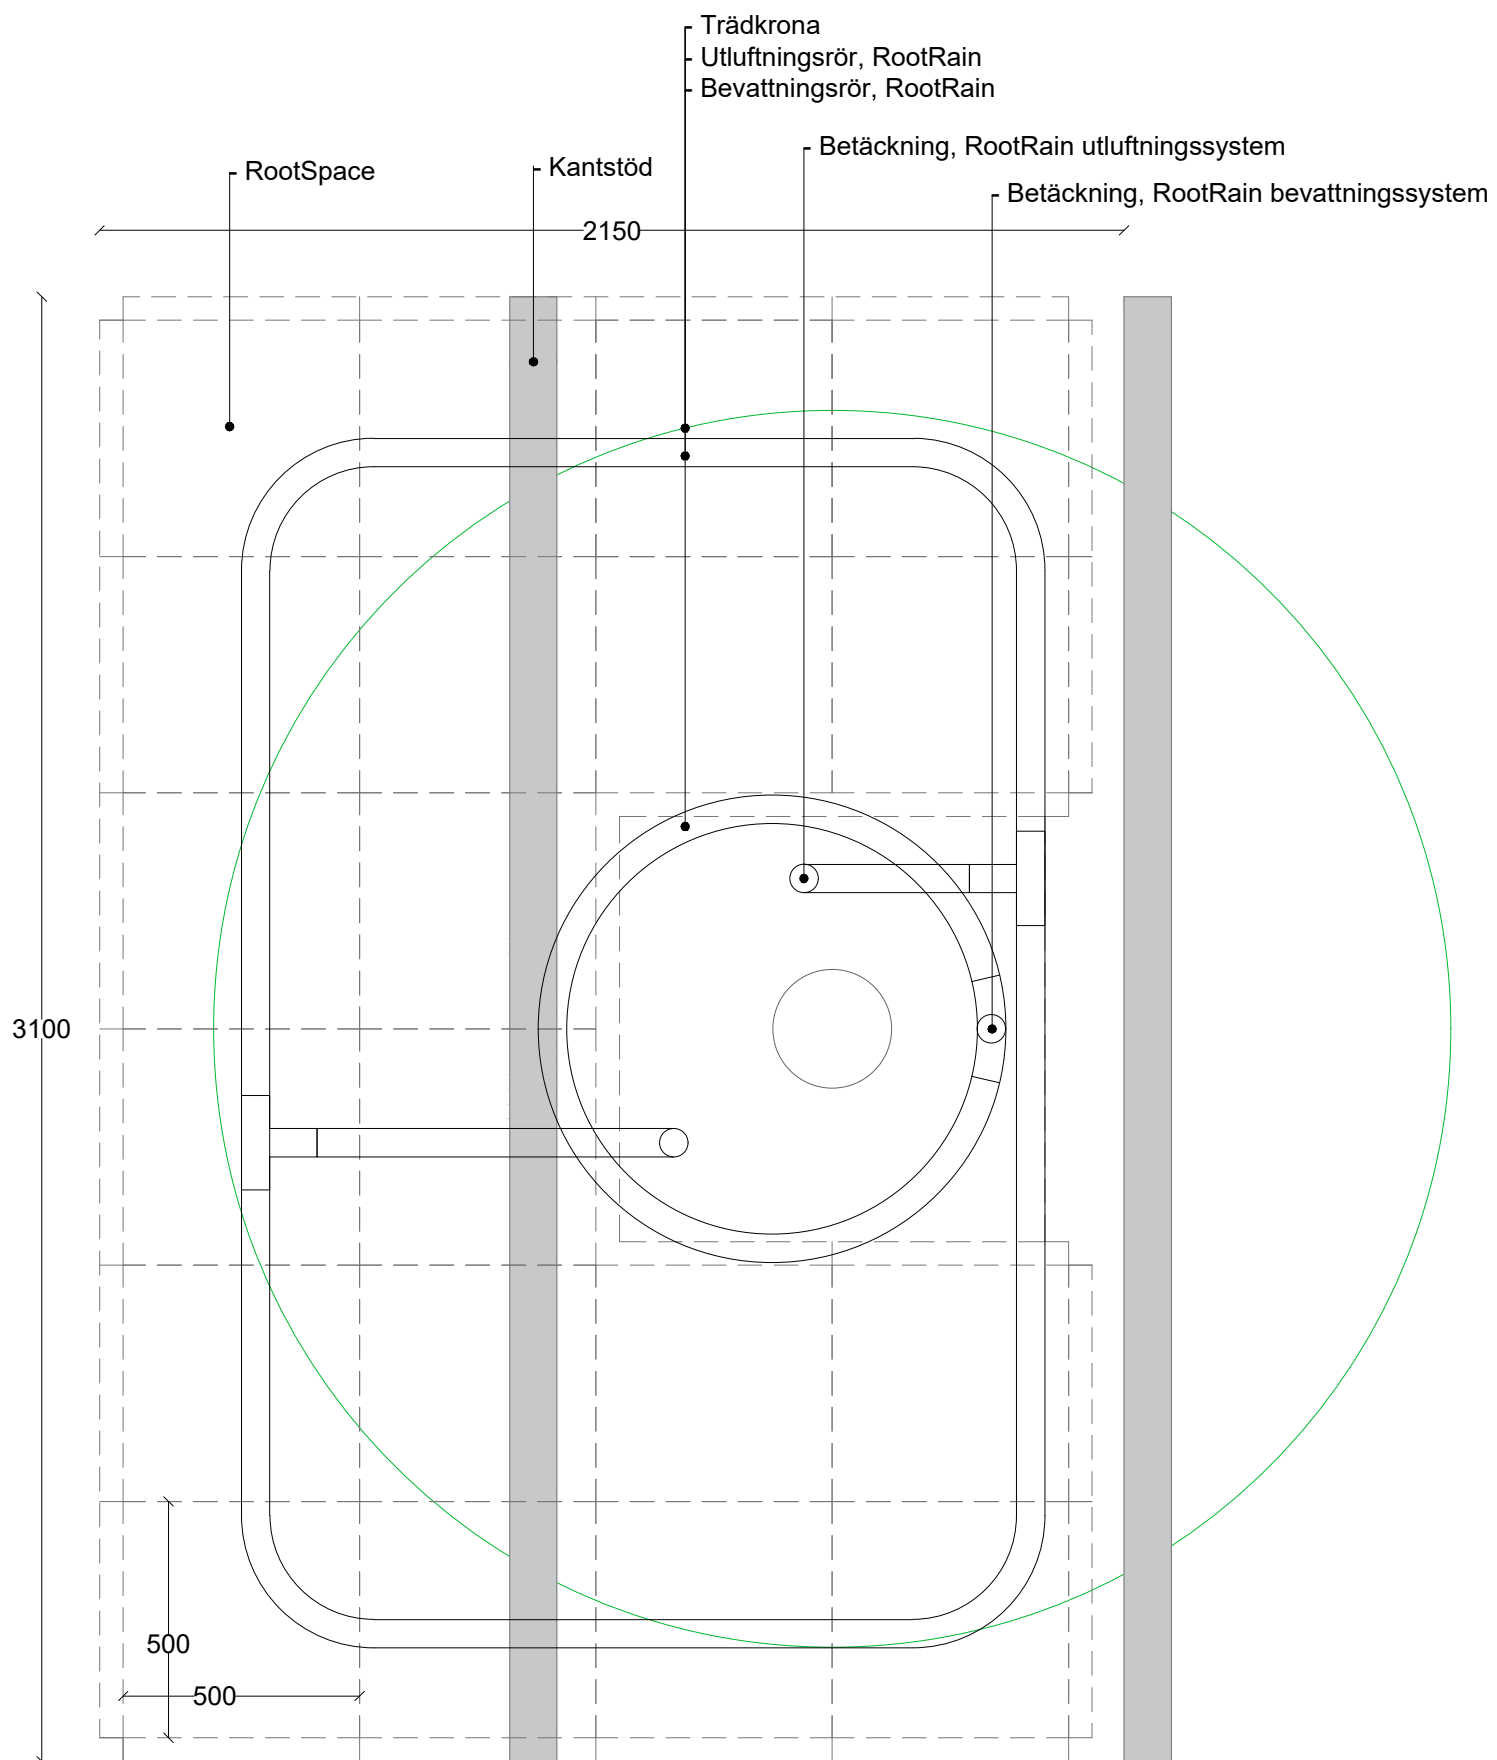


Produktnamn:		Plantering_400 2x3m			WHB & Milford landskap Stenbrovägen 28 SE-253 68 Helsingborg tel (+46) 85 25 03 880 se.milford.dk	
Produktkategori:		Trädplantering	Ritning typ:	Plan		
Datum: 17/09/2021	Initial: AGJ	Skala: 1:25	Ark: A3	Rev.: 0	Sida nr.: 1 av 1	
Tänk på att principskissen är presentation och således vägledande. Det ligger i den projekterandes och/eller utförandes händer dels att gå igenom illustrationen och applicera den i det aktuella projektet och dels att säkra att eventuella brister upptäcks och åtgärdas.						

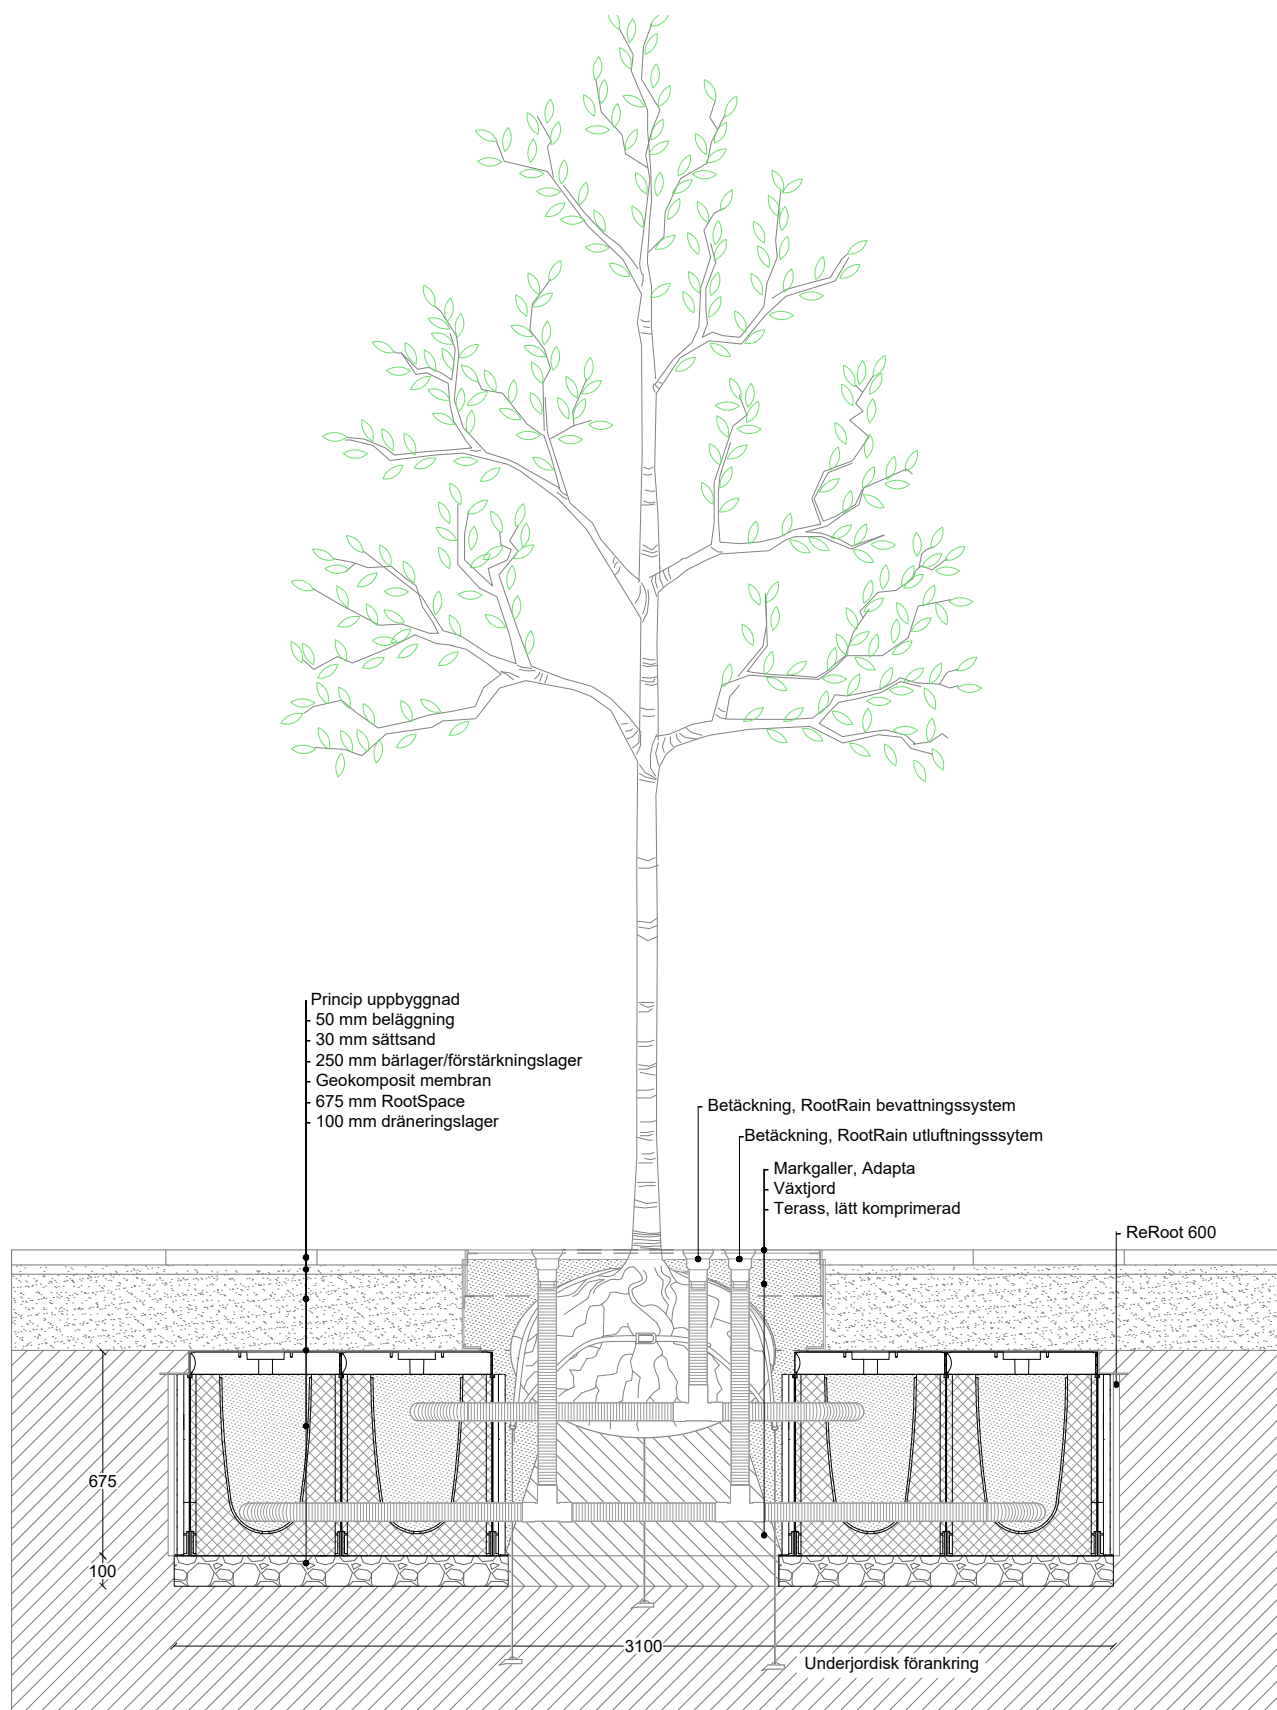


milford

Produktnavn:		RootSpace_600 m. RootRain 3x3			Walgerholm 13-15 DK 3500 Værløse tel +45 44971099 www.milford.dk
Produktkategori:		Træplantning	Tegningstype: Princip		
Dato: 17/09/2021	Initialer: AGJ	Skala: 1:25	Ark: A3	Rev.: 0	Side nr.: 1 af 1
Bemærk at principskitsen er et oplæg og således vejledende. Det påhviler den projekterende og/eller udførende dels at gennemgå det illustrerede og tilpasse det til den aktuelle anvendelse, dels at sikre at eventuelle mangler imødekommes og afhjælpes.					

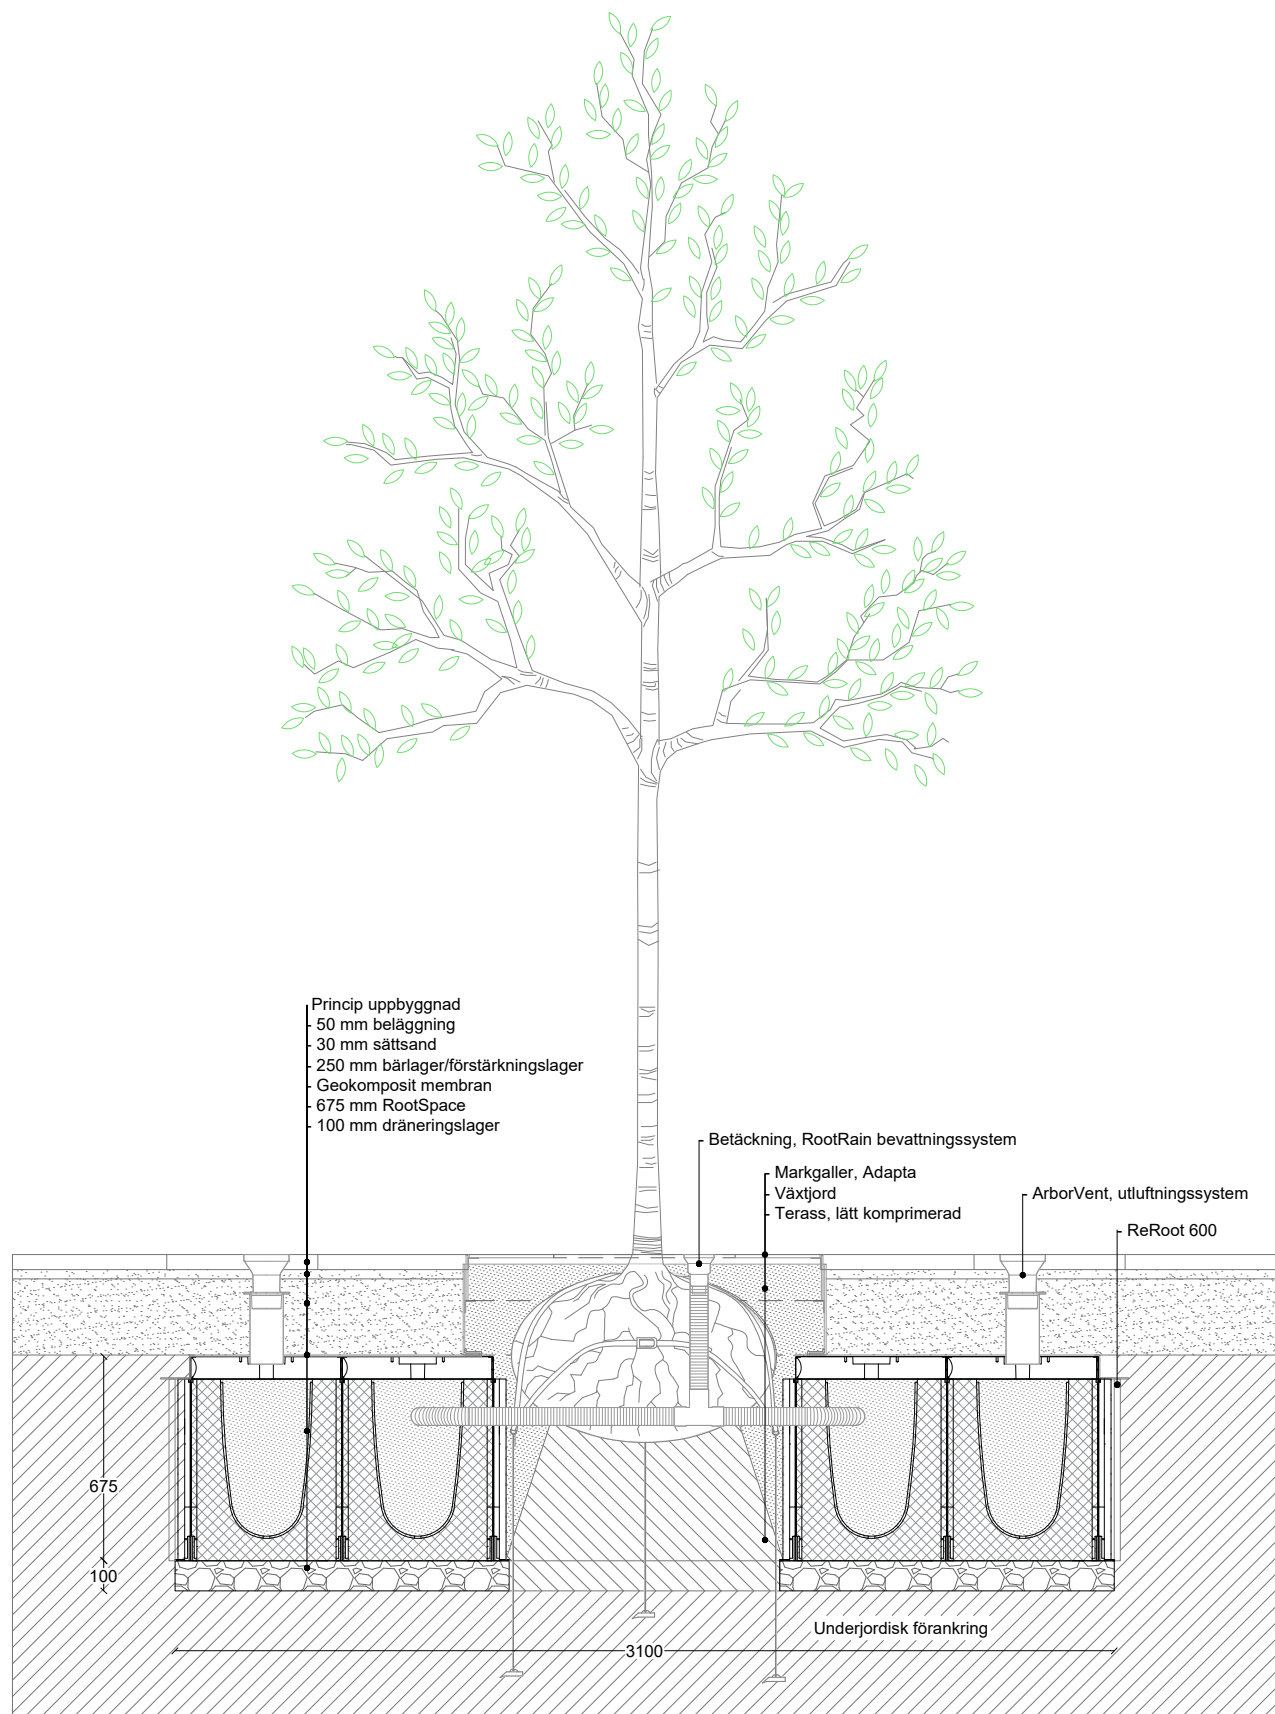


milford

Produkttyp:		RootSpace_600 m. ArborVent 3x3			Walgerholm 13-15 DK 3500 Værløse tel +45 44971099 www.milford.dk
Produktkategori:		Træplantning	Tegningstype: Princip		
Dato:	17/09/2021	Initialer:	AGJ	Skala:	1:25
Ark:	A3	Rev.:	0	Side nr.:	1 af 1
Bemærk at principskitsen er et oplæg og således vejledende. Det påhviler den projekterende og/eller udførende dels at gennemgå det illustrerede og tilpasse det til den aktuelle anvendelse, dels at sikre at eventuelle mangler imødekommes og afhjælpes.					

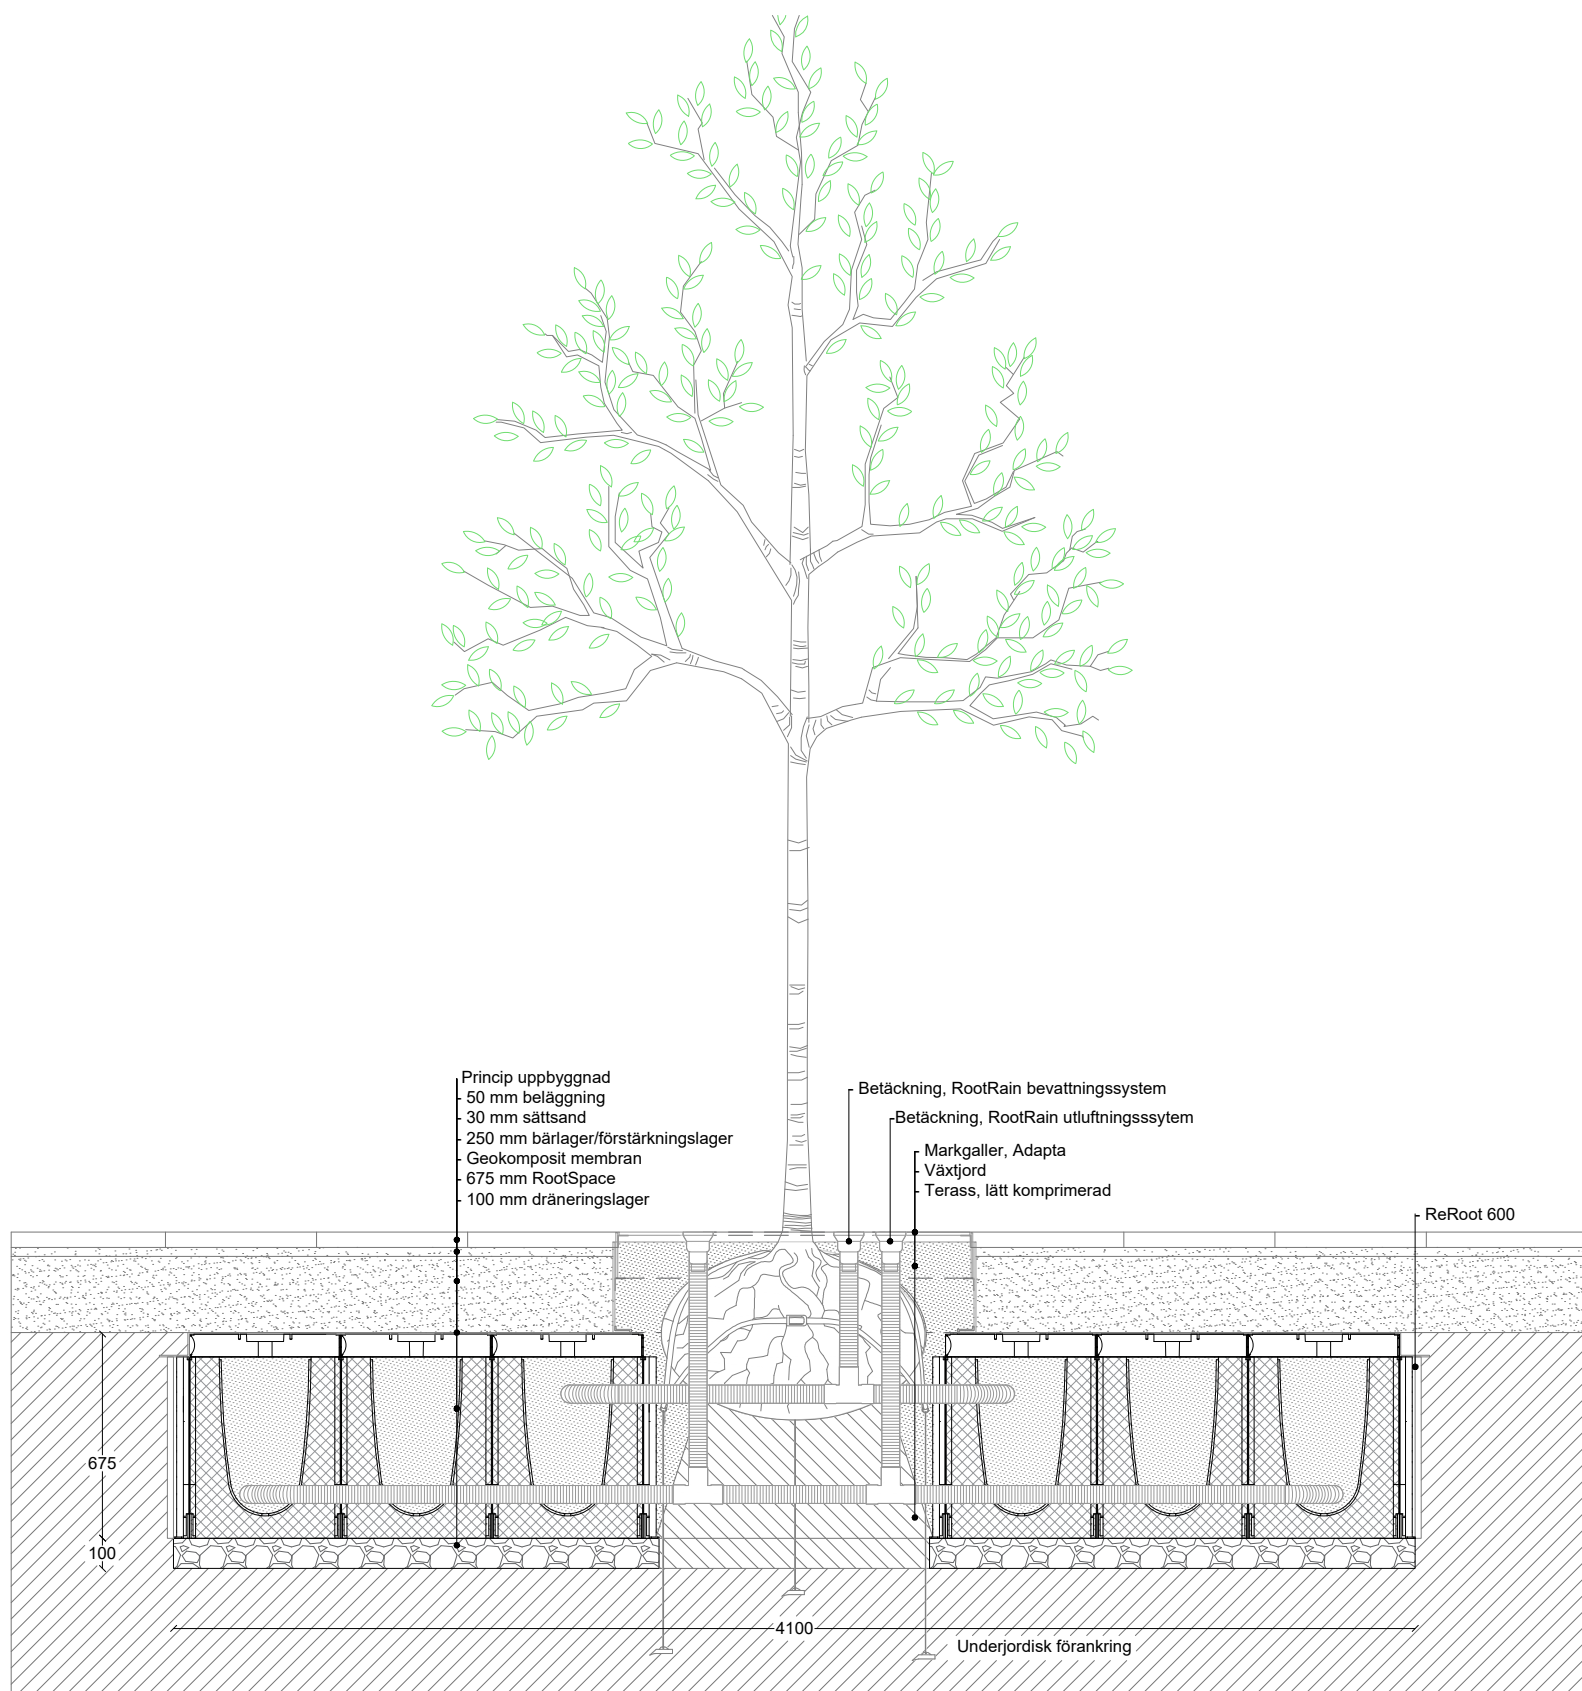



milford.

Produktnavn:		RootSpace_600 m. RootRain 4x4			Walgerholm 13-15 DK 3500 Værløse tel +45 44971099 www.milford.dk
Produktkategori:		Træplantning	Tegningstype: Princip		
Dato: 17/09/2021	Initialer: AGJ	Skala: 1:25	Ark: A3	Rev.: 0	Side nr.: 1 af 1
Bemærk at principskitsen er et oplæg og således vejledende. Det påhviler den projekterende og/eller udførende dels at gennemgå det illustrerede og tilpasse det til den aktuelle anvendelse, dels at sikre at eventuelle mangler imødekommes og afhjælpes.					

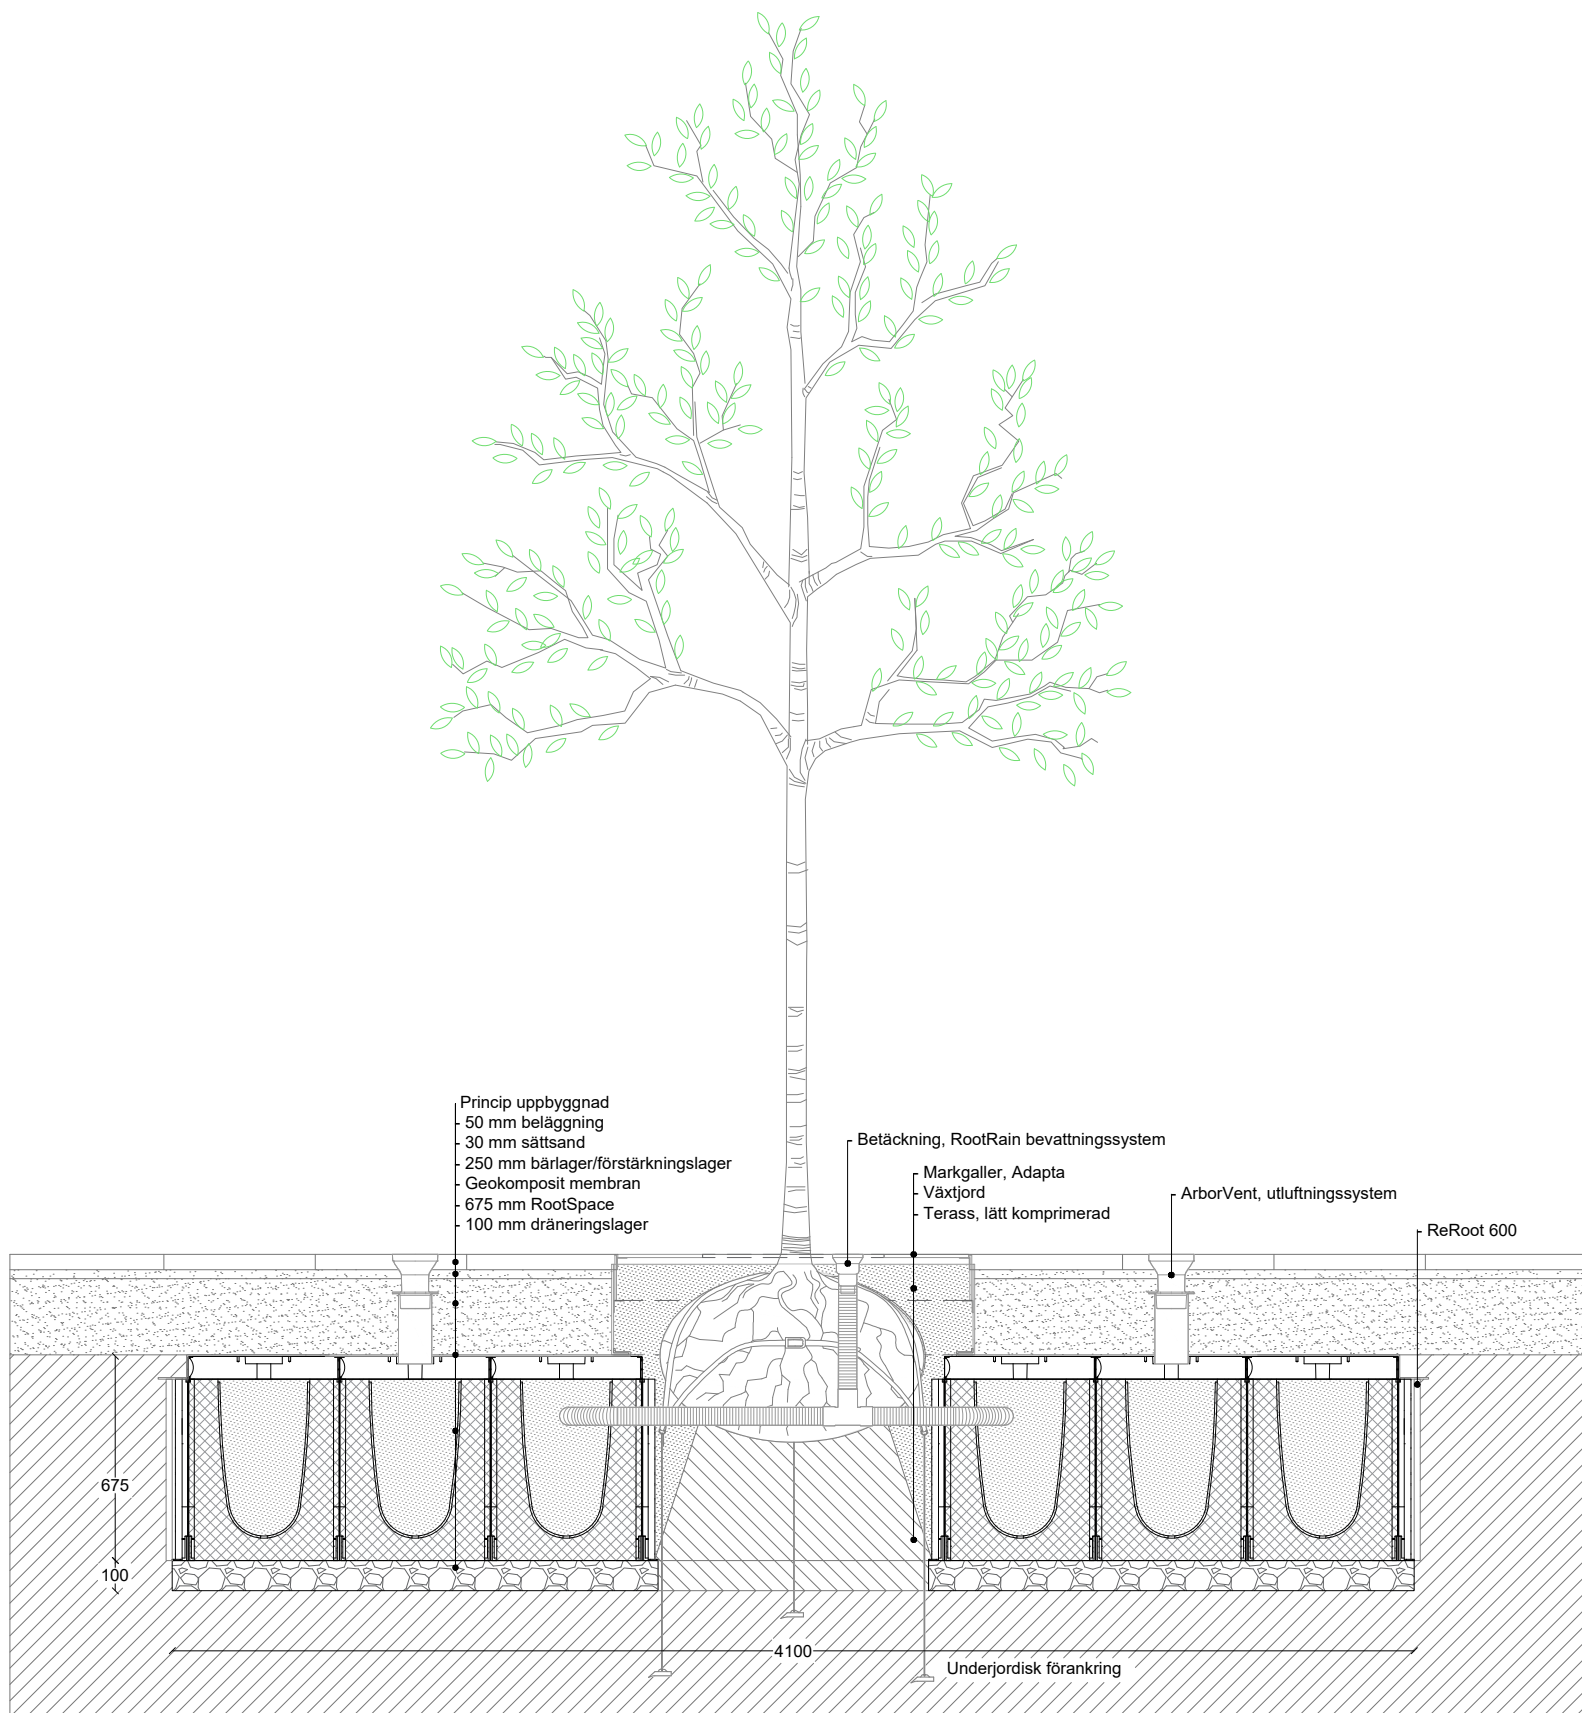


milford

Produktnavn:		RootSpace_600 m. ArborVent 4x4			Walgerholm 13-15 DK 3500 Værløse tel +45 44971099 www.milford.dk
Produktkategori:		Træplantning	Tegningstype: Princip		
Dato: 17/09/2021	Initialer: AGJ	Skala: 1:25	Ark: A3	Rev.: 0	Side nr.: 1 af 1
Bemærk at principskitsen er et oplæg og således vejledende. Det påhviler den projekterende og/eller udførende dels at gennemgå det illustrerede og tilpasse det til den aktuelle anvendelse, dels at sikre at eventuelle mangler imødekommes og afhjælpes.					

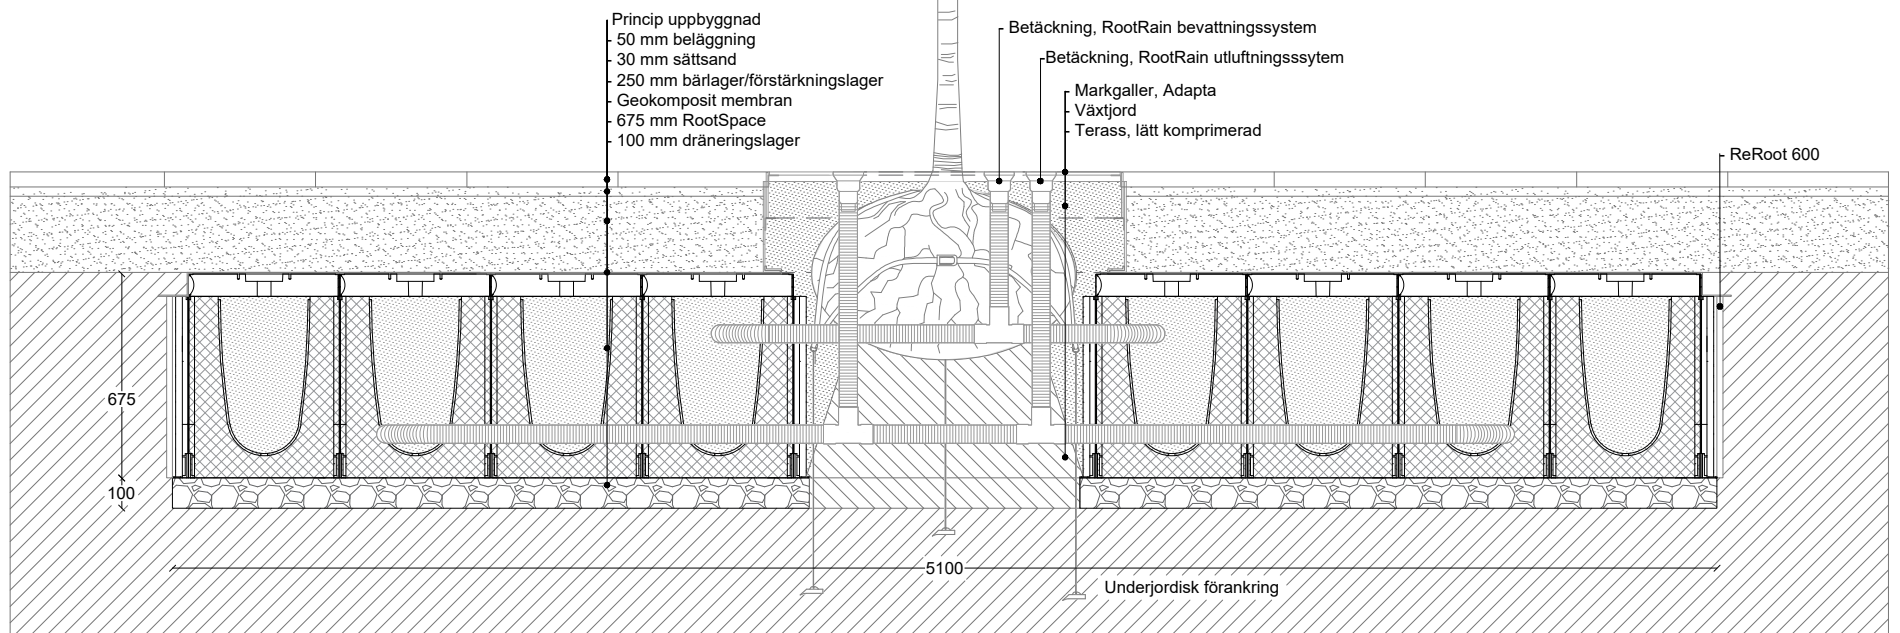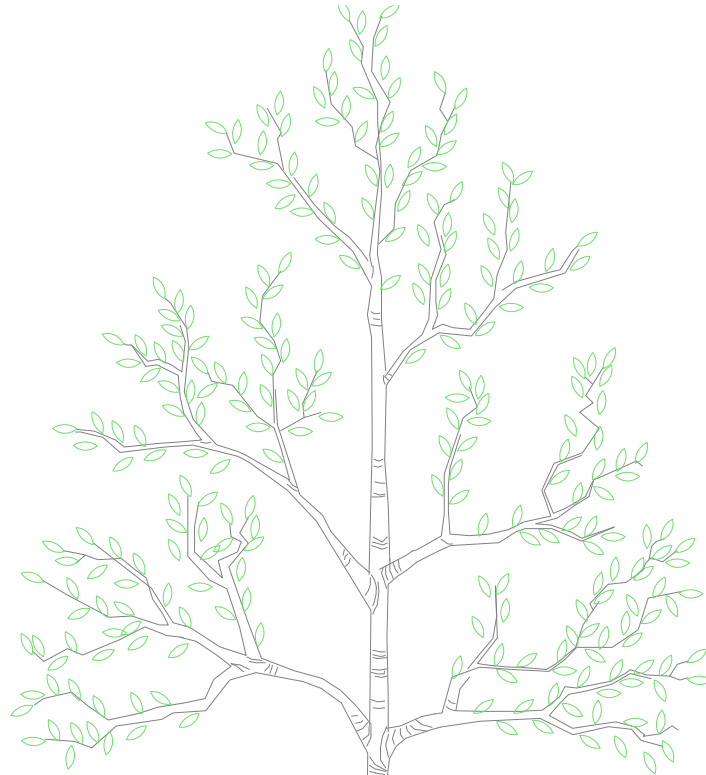


milford.

Produktnavn:		RootSpace_600 m. RootRain 5x5			Walgerholm 13-15 DK 3500 Værløse tel +45 44971099 www.milford.dk
Produktkategori:		Træplantning	Tegningstype: Princip		
Dato: 17/09/2021	Initialer: AGJ	Skala: 1:25	Ark: A3	Rev.: 0	Side nr.: 1 af 1
Bemærk at principskiten er et oplæg og således vejledende. Det påhviler den projekterende og/eller udførende dels at gennemgå det illustrerede og tilpasse det til den aktuelle anvendelse, dels at sikre at eventuelle mangler imødekommes og afhjælpes.					

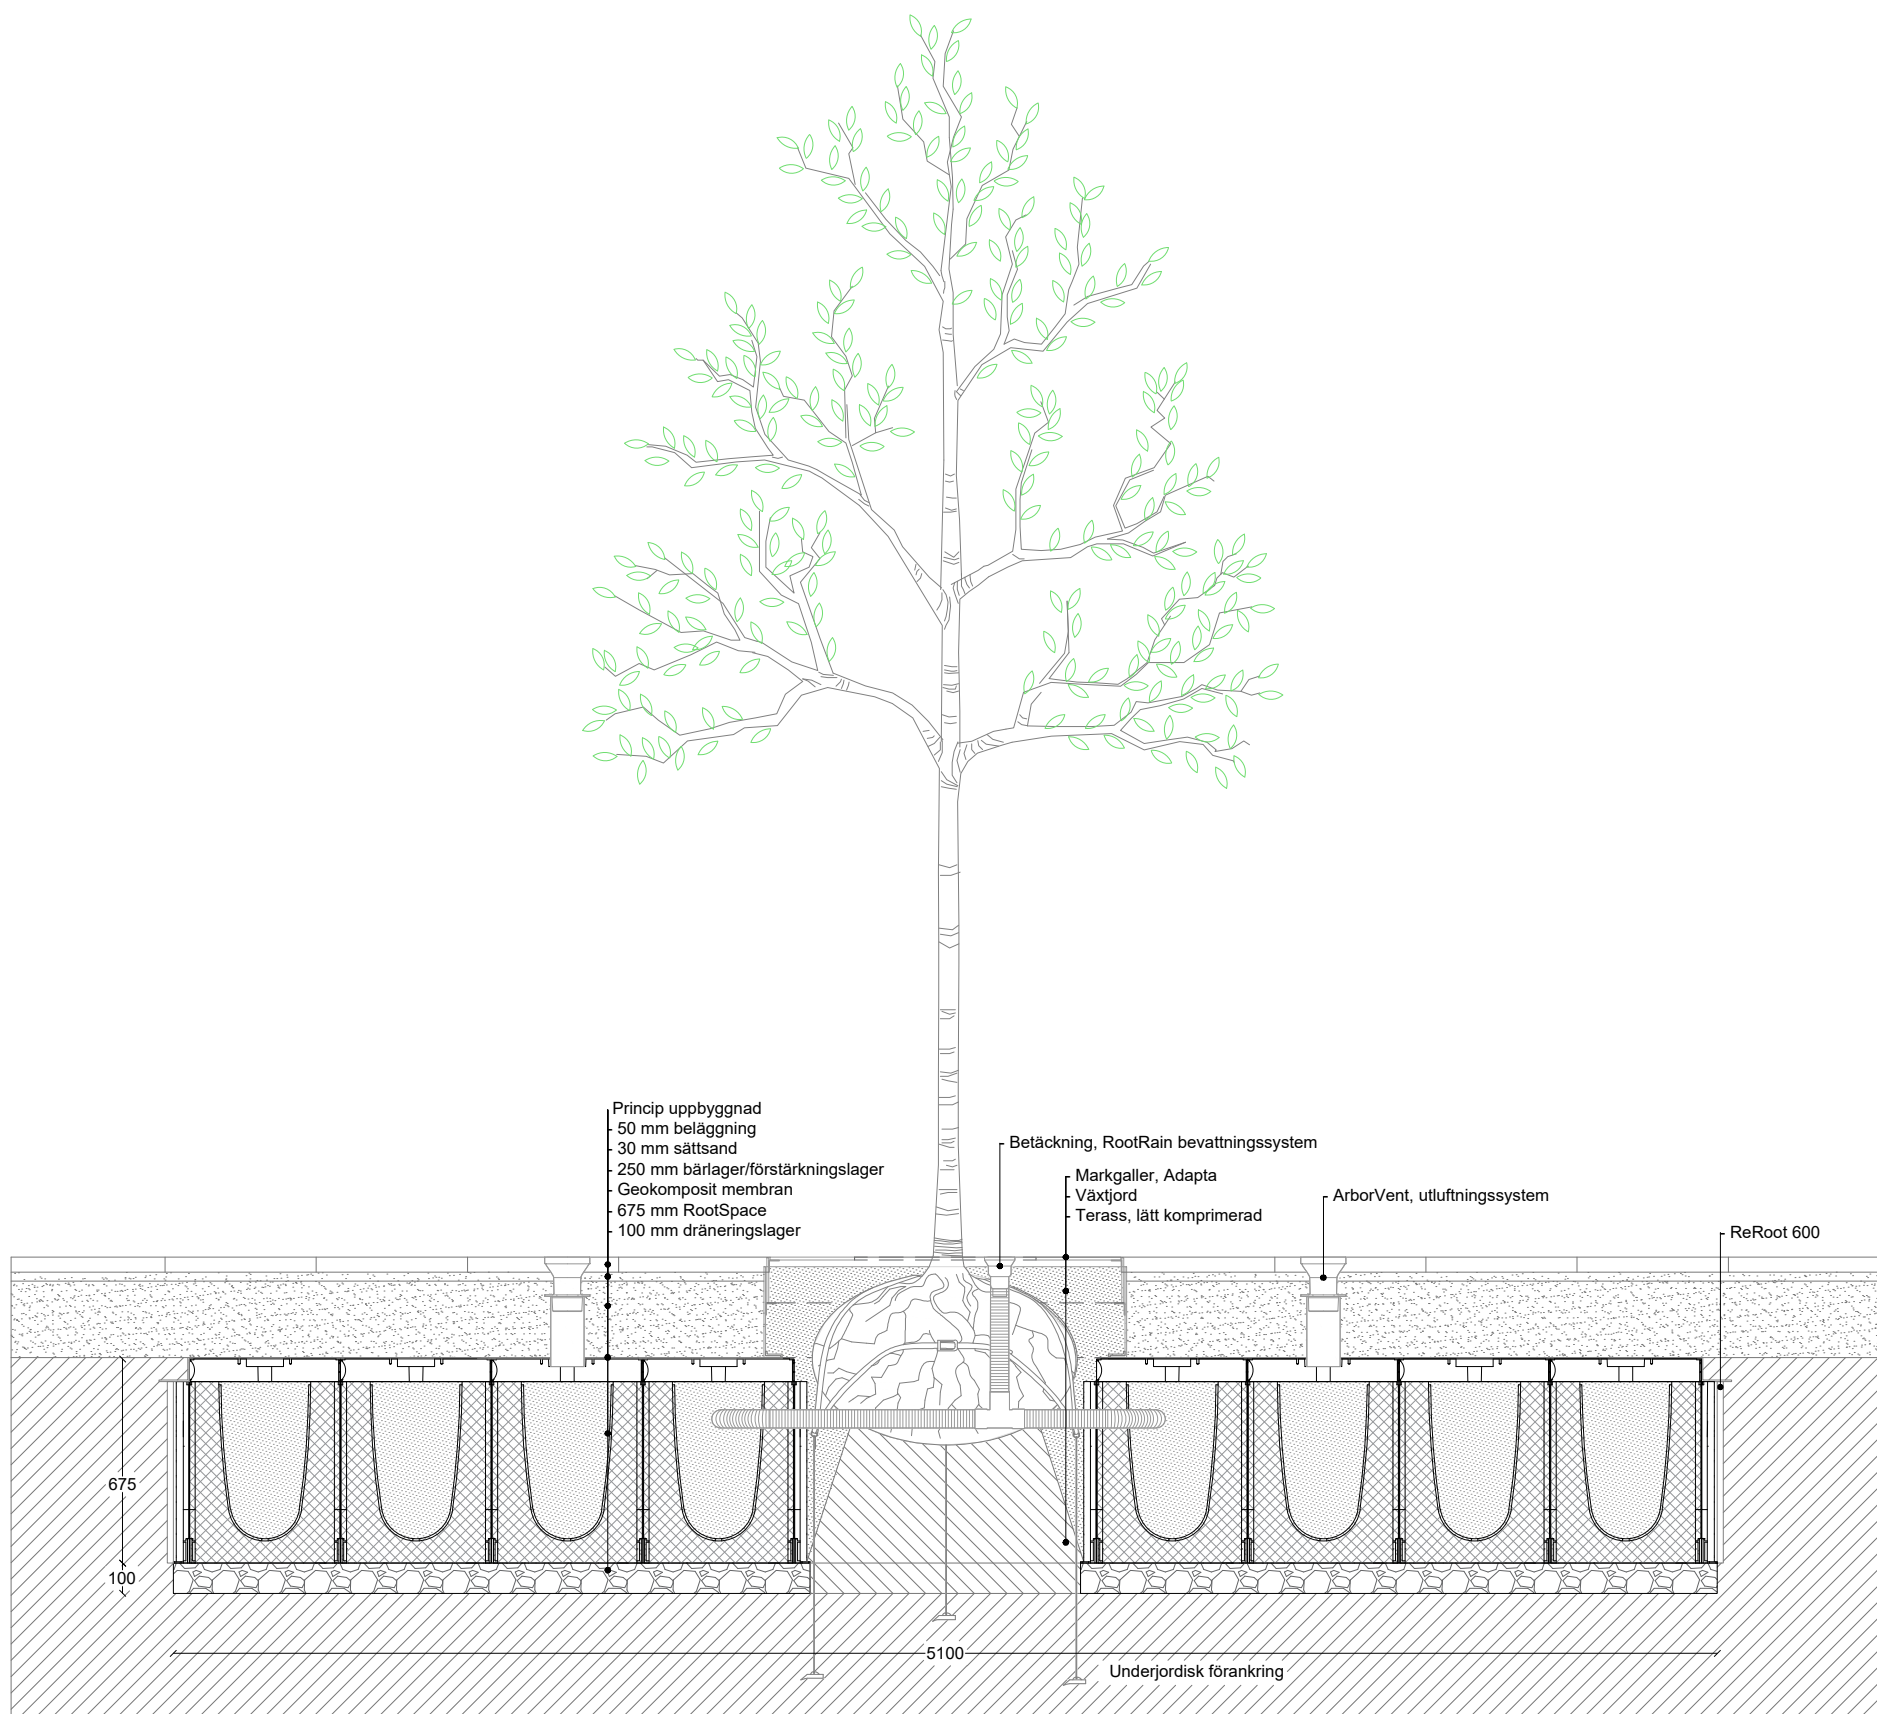


milford.

Produktnavn:		RootSpace_600 m. ArborVent 5x5			Walgerholm 13-15 DK 3500 Værløse tel +45 44971099 www.milford.dk
Produktkategori:		Træplantning	Tegningstype: Princip		
Dato: 17/09/2021	Initialer: AGJ	Skala: 1:25	Ark: A3	Rev.: 0	Side nr.: 1 af 1
Bemærk at principskitsen er et oplæg og således vejledende. Det påhviler den projekterende og/eller udførende dels at gennemgå det illustrerede og tilpasse det til den aktuelle anvendelse, dels at sikre at eventuelle mangler imødekommes og afhjælpes.					

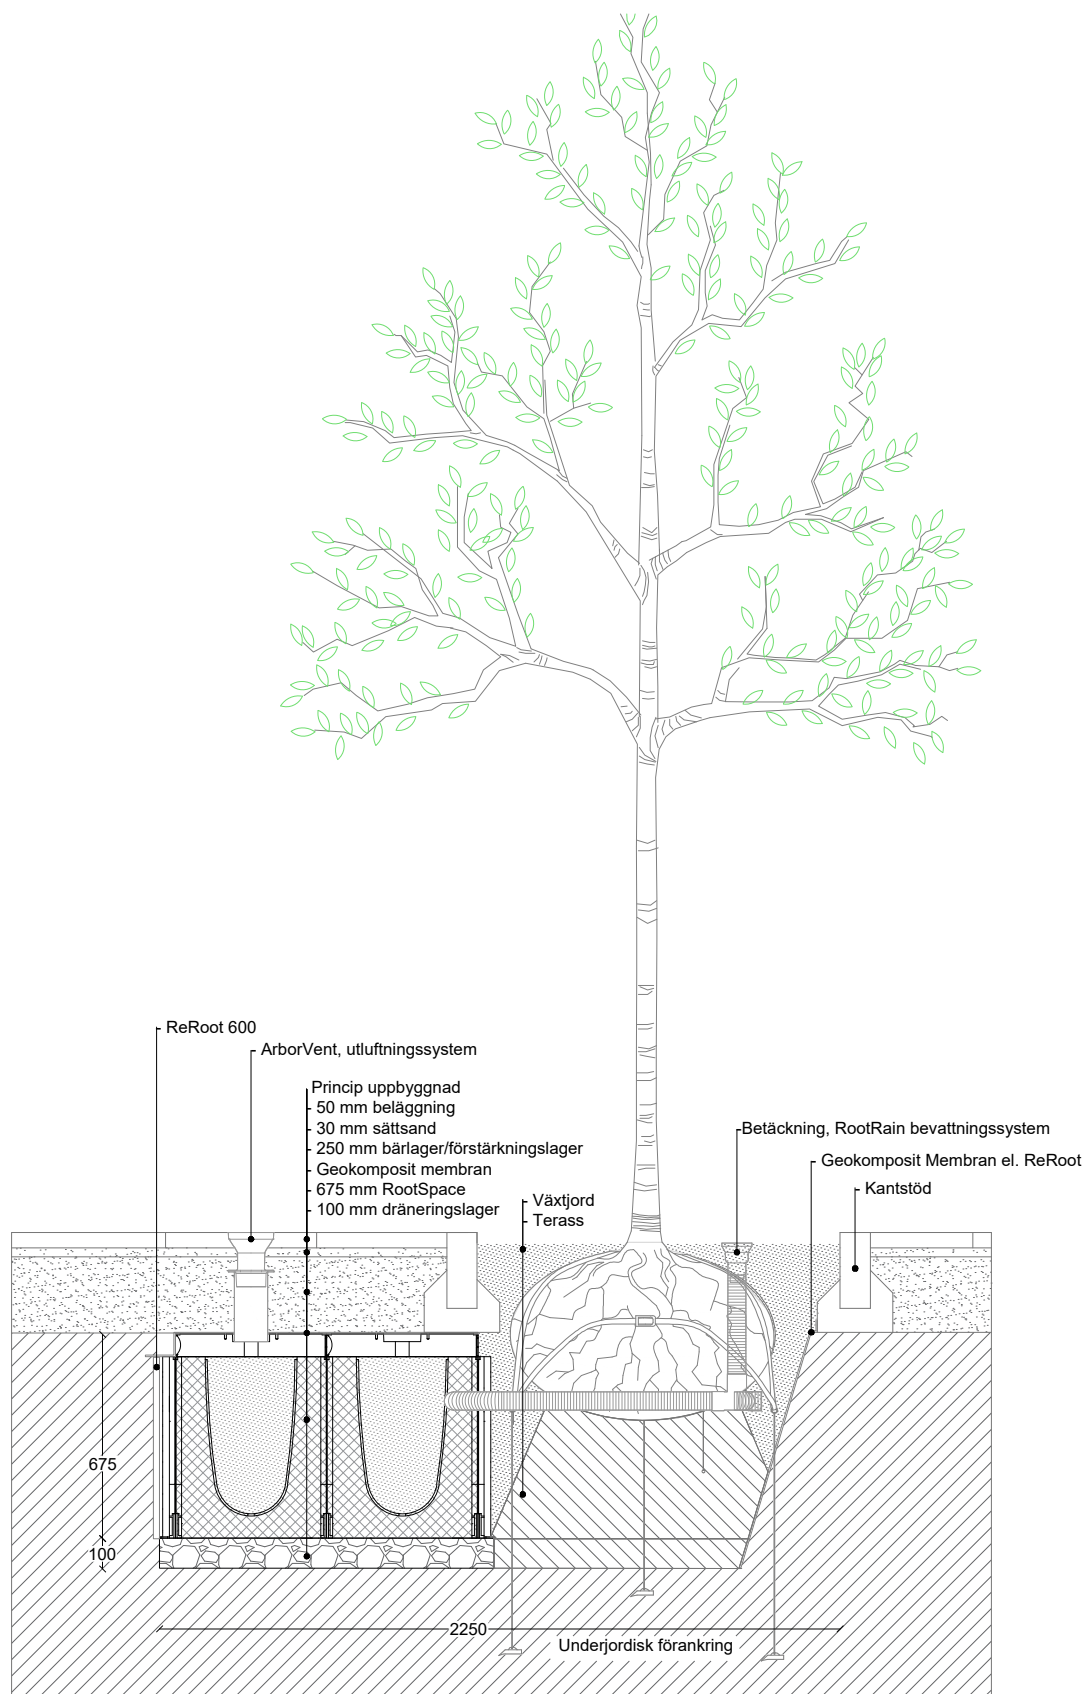


milford.

Produktnavn:		RootSpace_600 m. ArborVent 2x3			Walgerholm 13-15 DK 3500 Værløse tel +45 44971099 www.milford.dk
Produktkategori:		Træplantning	Tegningstype: Princip		
Dato: 17/09/2021	Initialer: AGJ	Skala: 1:25	Ark: A3	Rev.: 0	Side nr.: 1 af 1
Bemærk at principskitsen er et oplæg og således vejledende. Det påhviler den projekterende og/eller udførende dels at gennemgå det illustrerede og tilpasse det til den aktuelle anvendelse, dels at sikre at eventuelle mangler imødekommes og afhjælpes.					

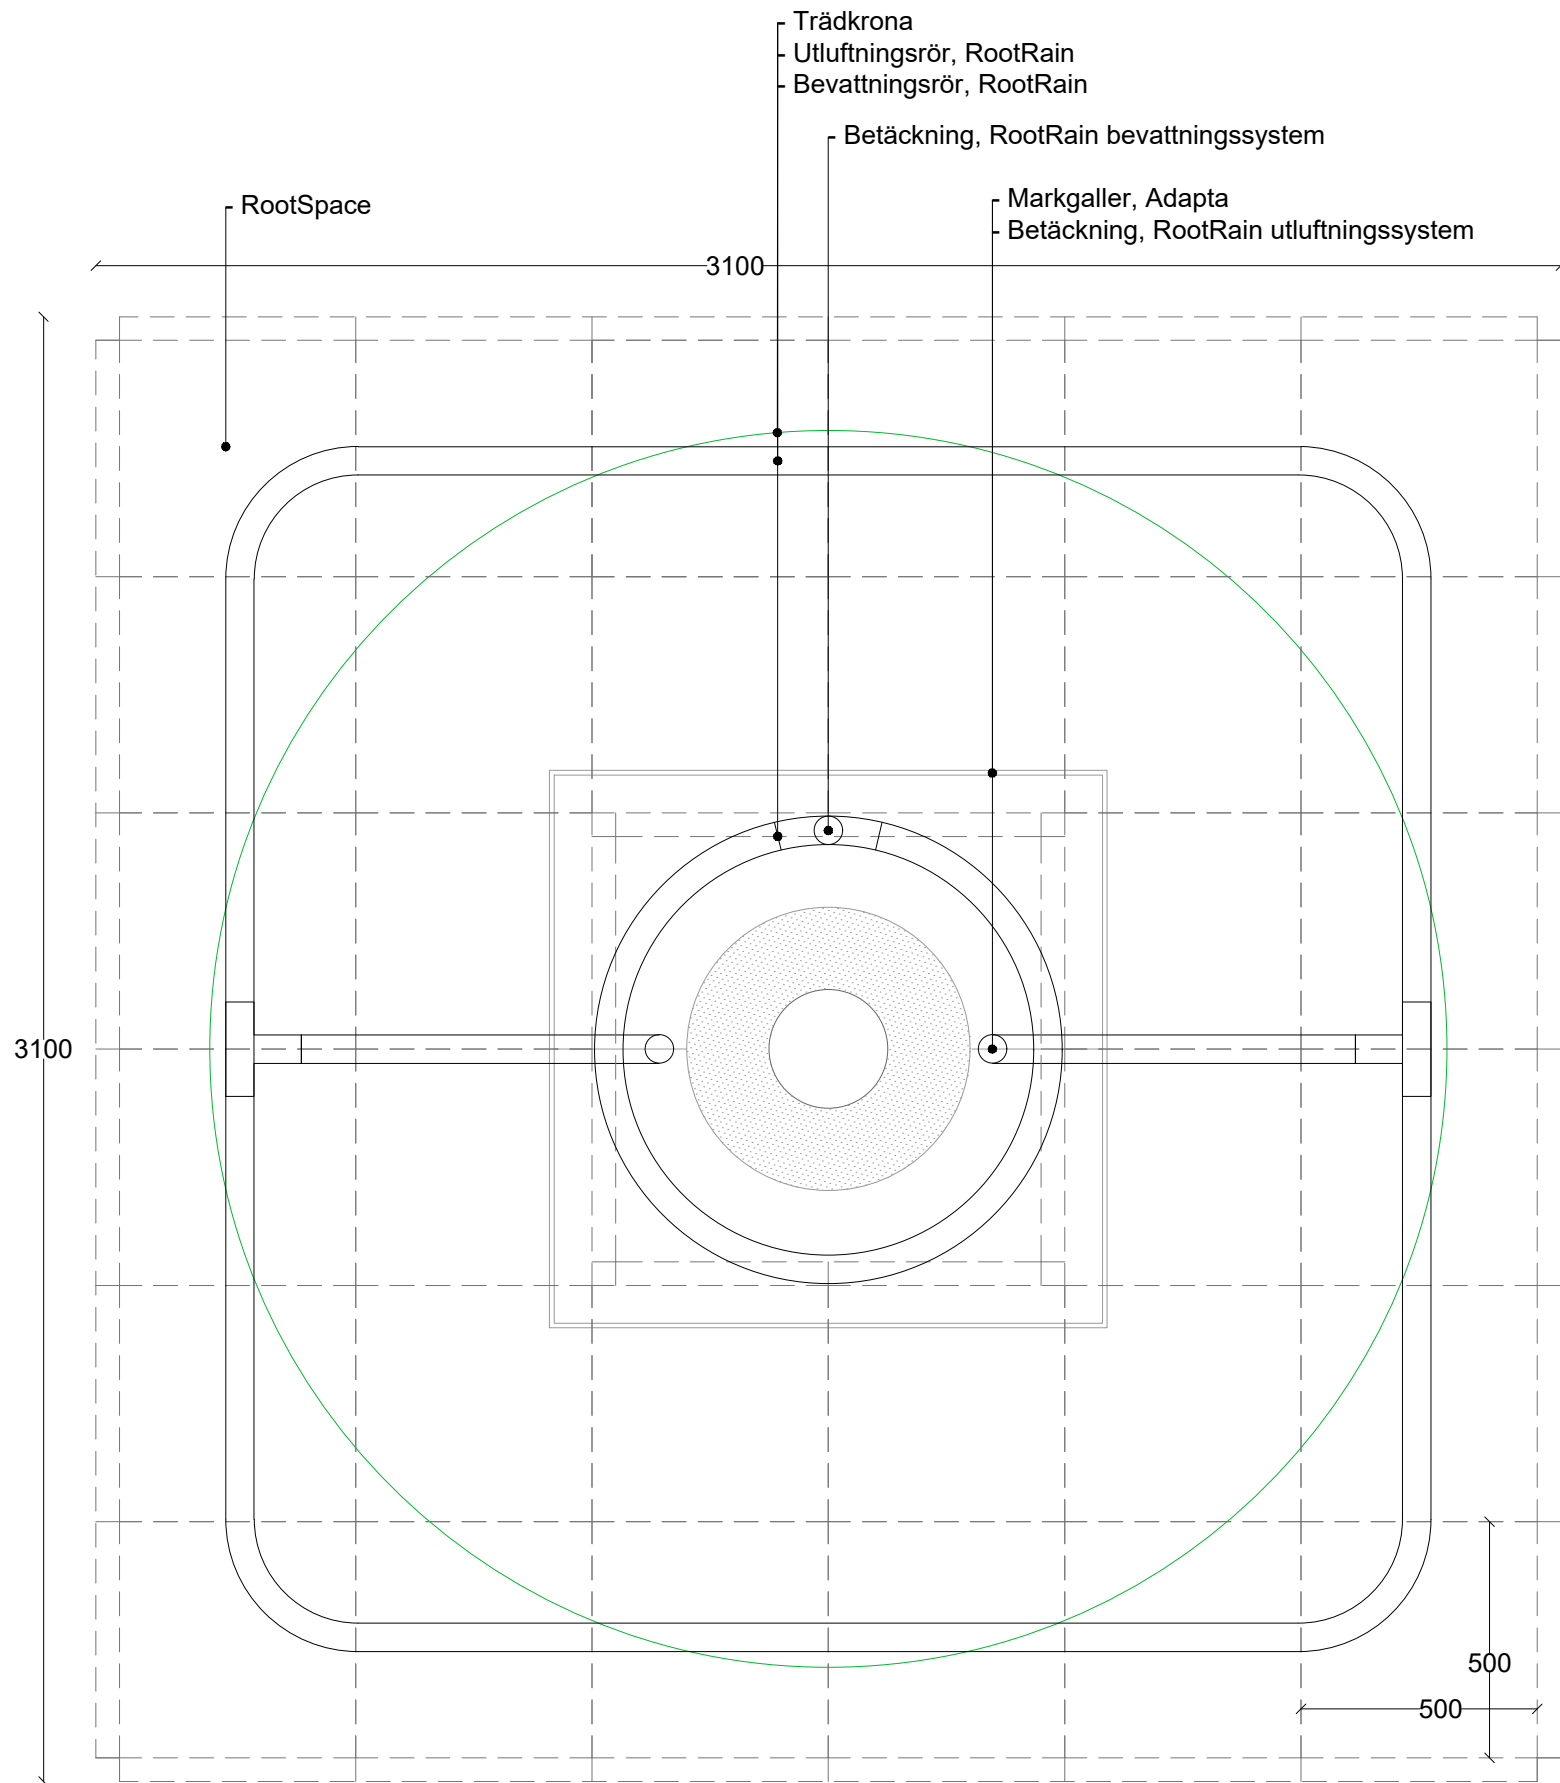

Produktnavn:		Plantering_600 3x3m			Walgerholm 13-15 DK 3500 Værløse tel +45 44971099 www.milford.dk
Produktkategori:		Træplantning	Tegningstype: Princip		
Dato: 17/09/2021	Initialer: AGJ	Skala: 1:25	Ark: A3	Rev.: 0	Side nr.: 1 af 1
Bemærk at principskitsen er et oplæg og således vejledende. Det påhviler den projekterende og/eller udførende dels at gennemgå det illustrerede og tilpasse det til den aktuelle anvendelse, dels at sikre at eventuelle mangler imødekommes og afhjælpes.					

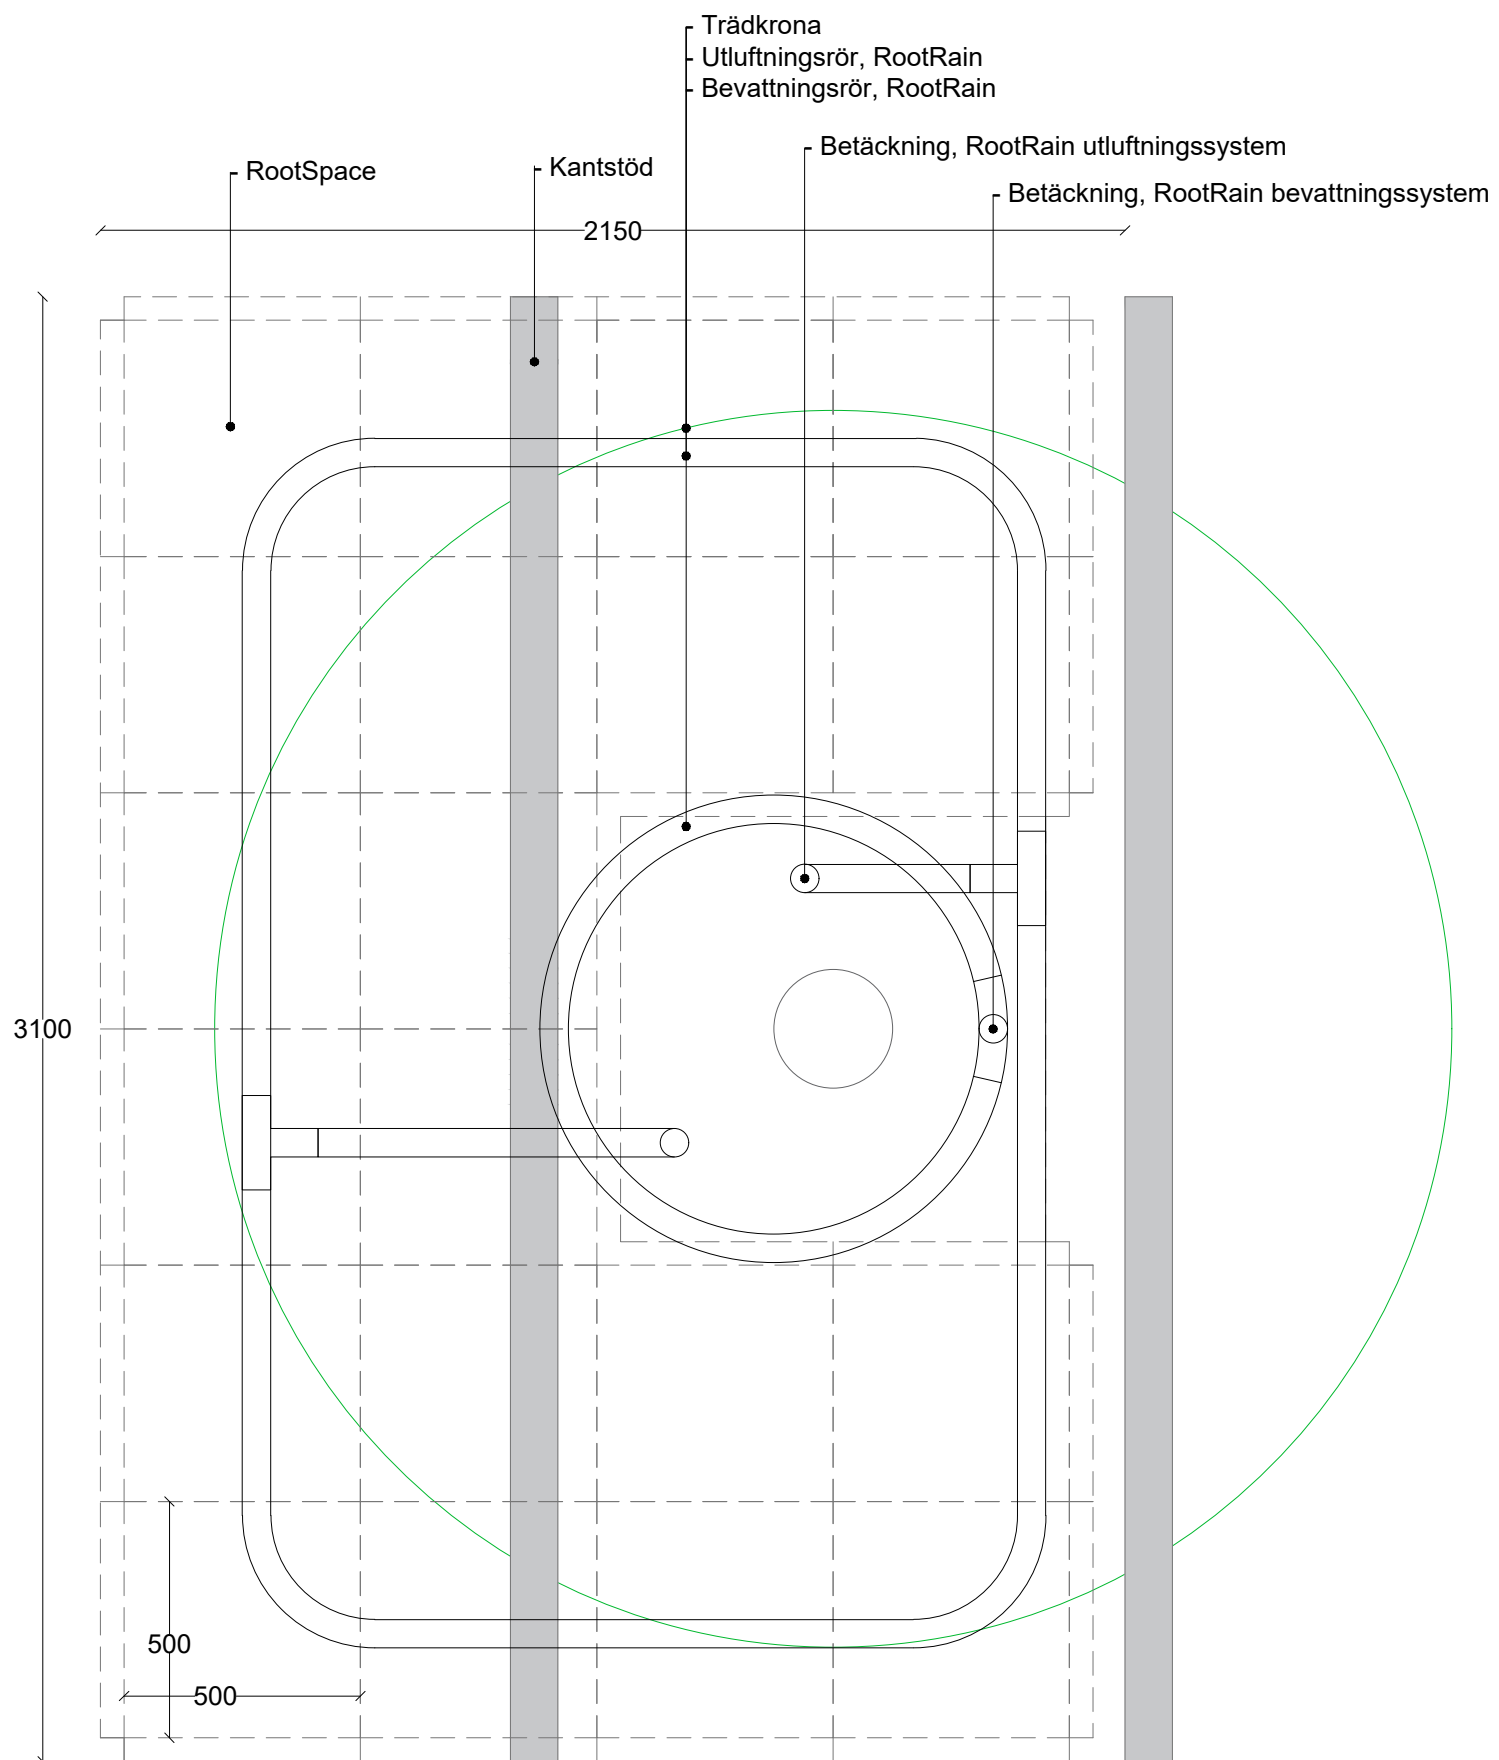

Produktnavn:		Plantering_600 2x3m			Walgerholm 13-15 DK 3500 Værløse tel +45 44971099 www.milford.dk
Produktkategori:	Træplantning	Tegningstype:	Princip		
Dato:	17/09/2021	Initialer:	AGJ	Skala:	1:25
Ark:	A3	Rev.:	0	Side nr.:	1 af 1
Bemærk at principskitsen er et oplæg og således vejledende. Det påhviler den projekterende og/eller udførende dels at gennemgå det illustrerede og tilpasse det til den aktuelle anvendelse, dels at sikre at eventuelle mangler imødekommes og afhjælpes.					